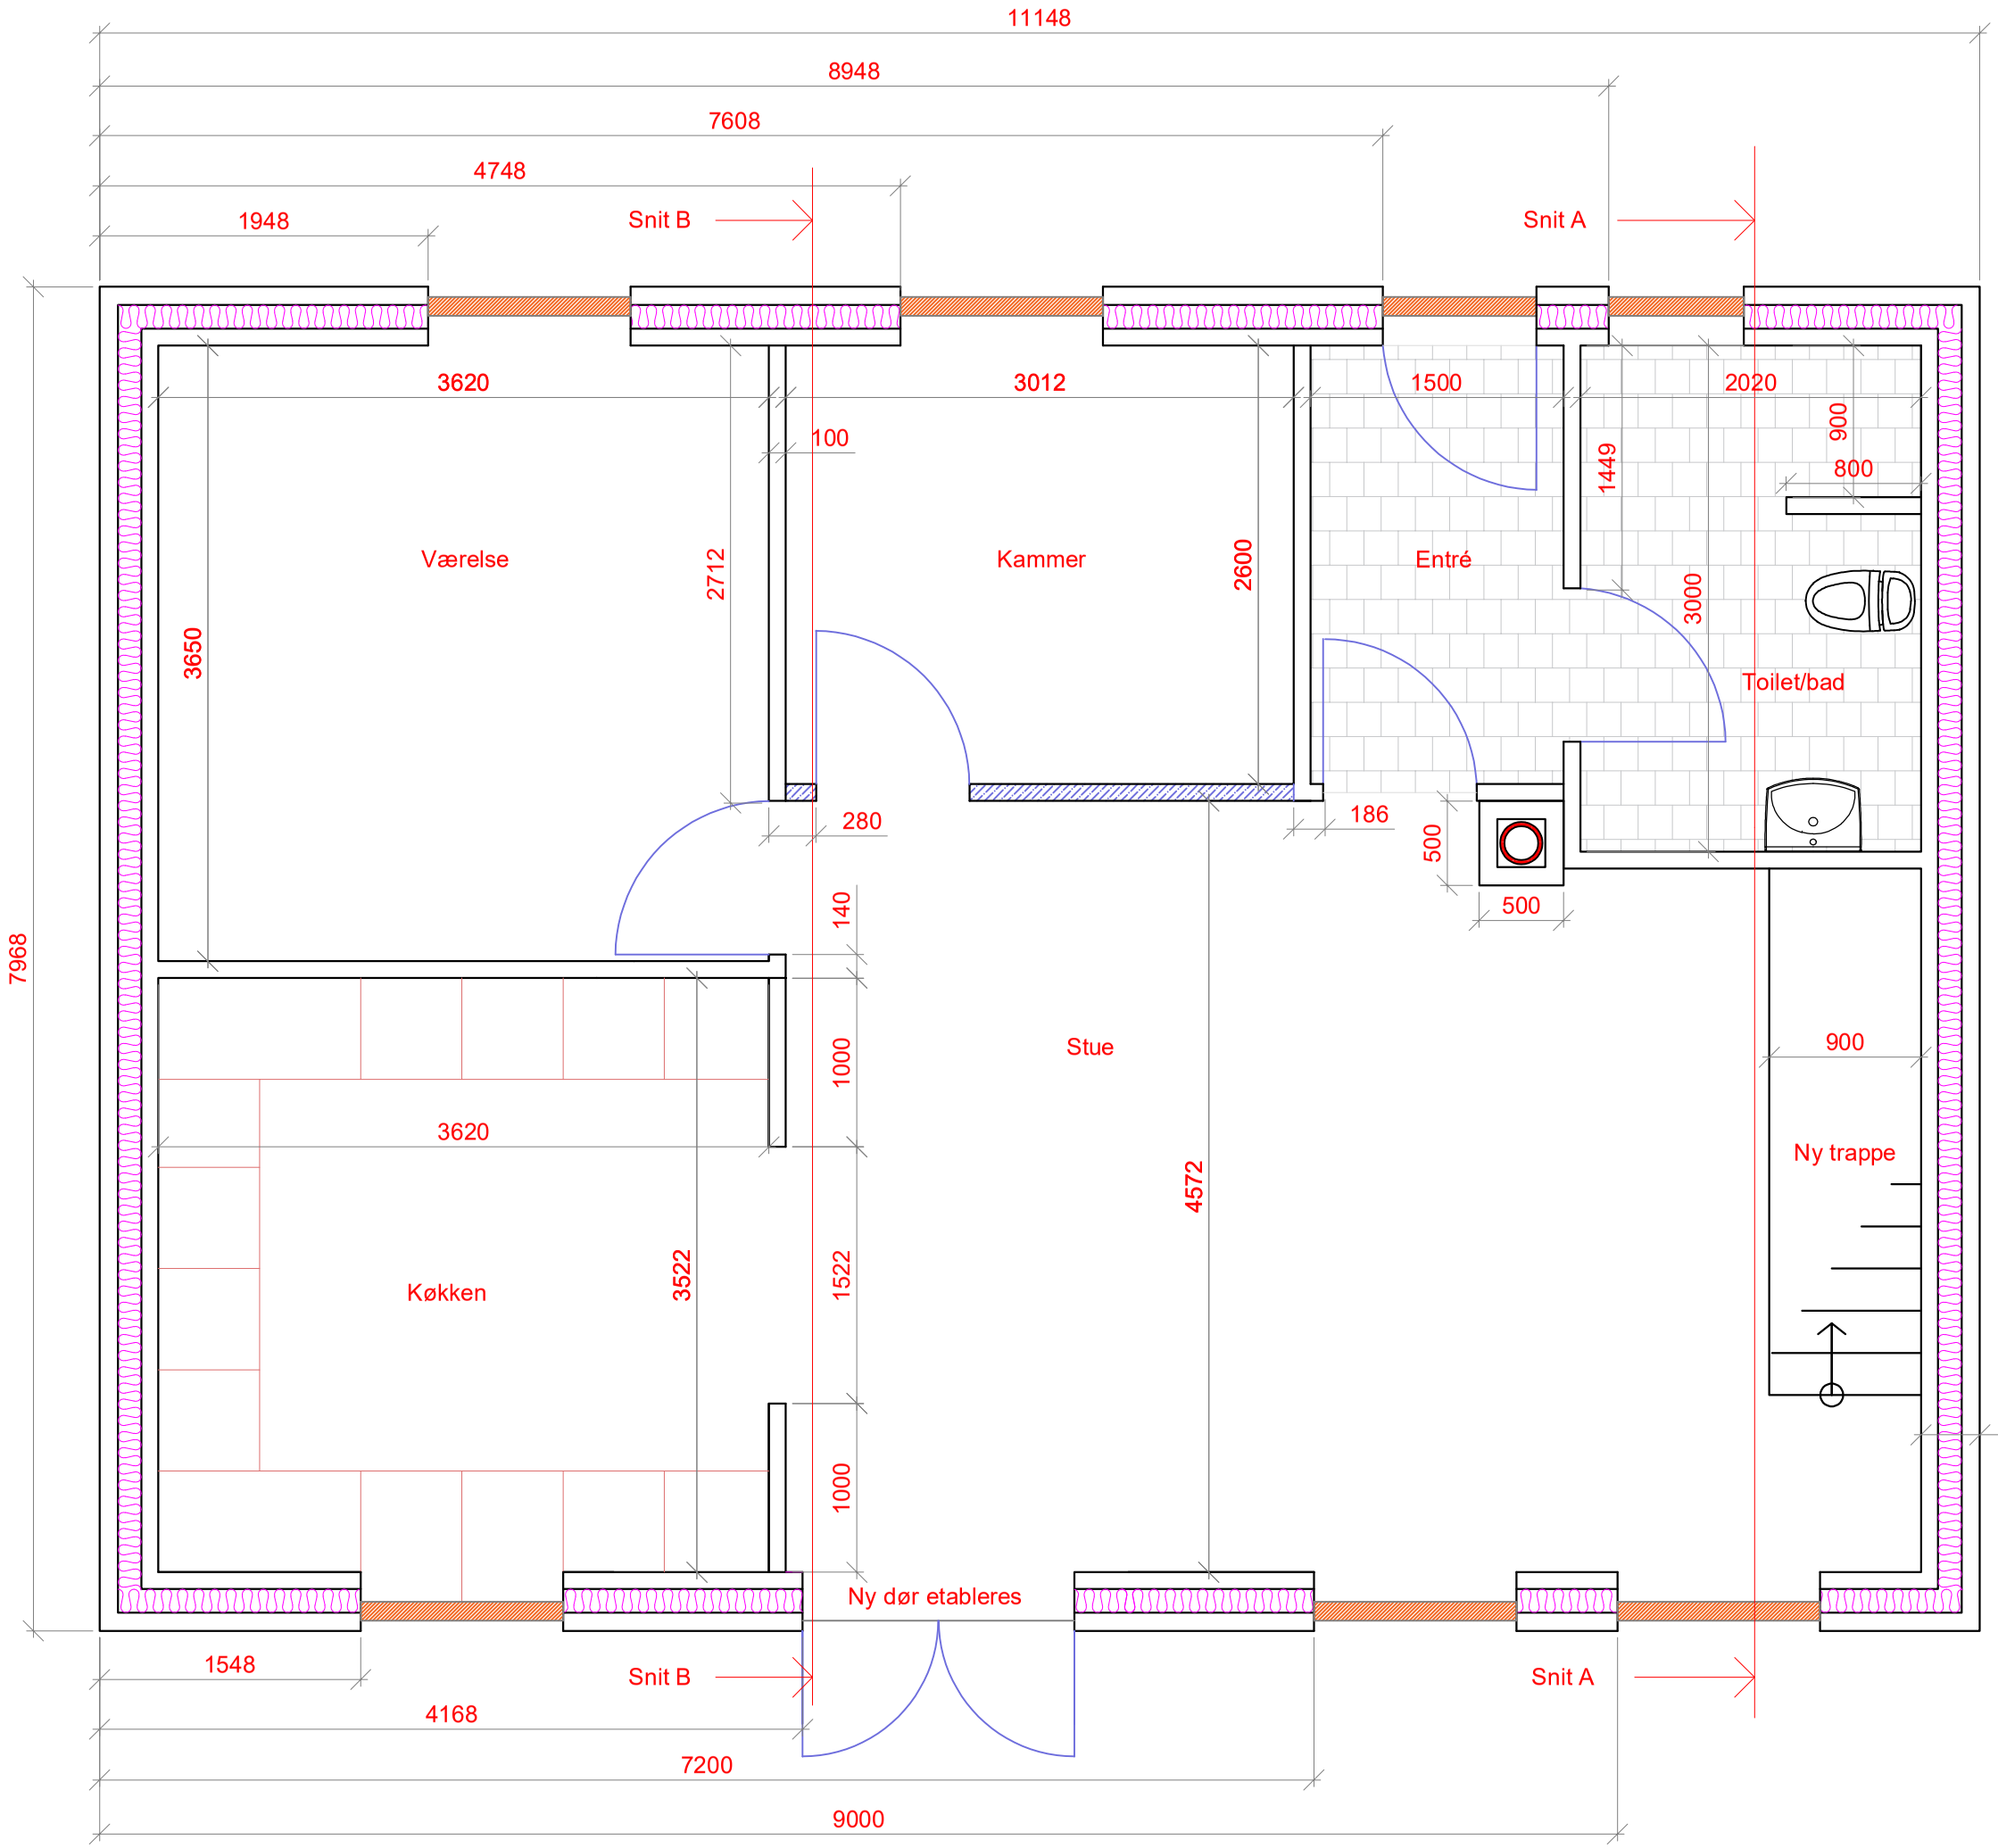



Eksisterende klinkegulv

Væg nedrives - oplægning af
Limtræsbjælke eller HEB 180 mm

**Indvendige døre i stueplan:**
M9 x 21 Swedor

**Skillevægge i stueplan:**
100 mm gasbeton

**Ydervæg:**
108 mm mursten - 120 mm isolering - 100 gasbeton
= 348 mm væg

**Vinduer:**
Hulmål: B 1200 x H 1100 (Bad B 800 x H 1100)

**Hoveddør:**
Hulmål: B 912 x H 2150

**Ny terrassedør:**
Hulmål: B 1612 x H 2150

**Nyt trægulv i stue incl. kammer og køkken:**
22 mm bøg stavparket
39 x 40 mm kerto gulvstrøer
45 mm isolering.
Gulvet lægges under trappen

**Trappe:**
Trappehul 1100 mm
Trappens bredde 900mm
Monteres med balustre, mæglere og håndliste

**EUC SJÆLLAND**

EMNE:
Hus med ny 1. sal
Plan stueplan

TEGN.NR.: (H4) 01
DATO: 29.09.2026
MÅL: 1 : 40

NAVN
Trine Lagersted-Olsen