


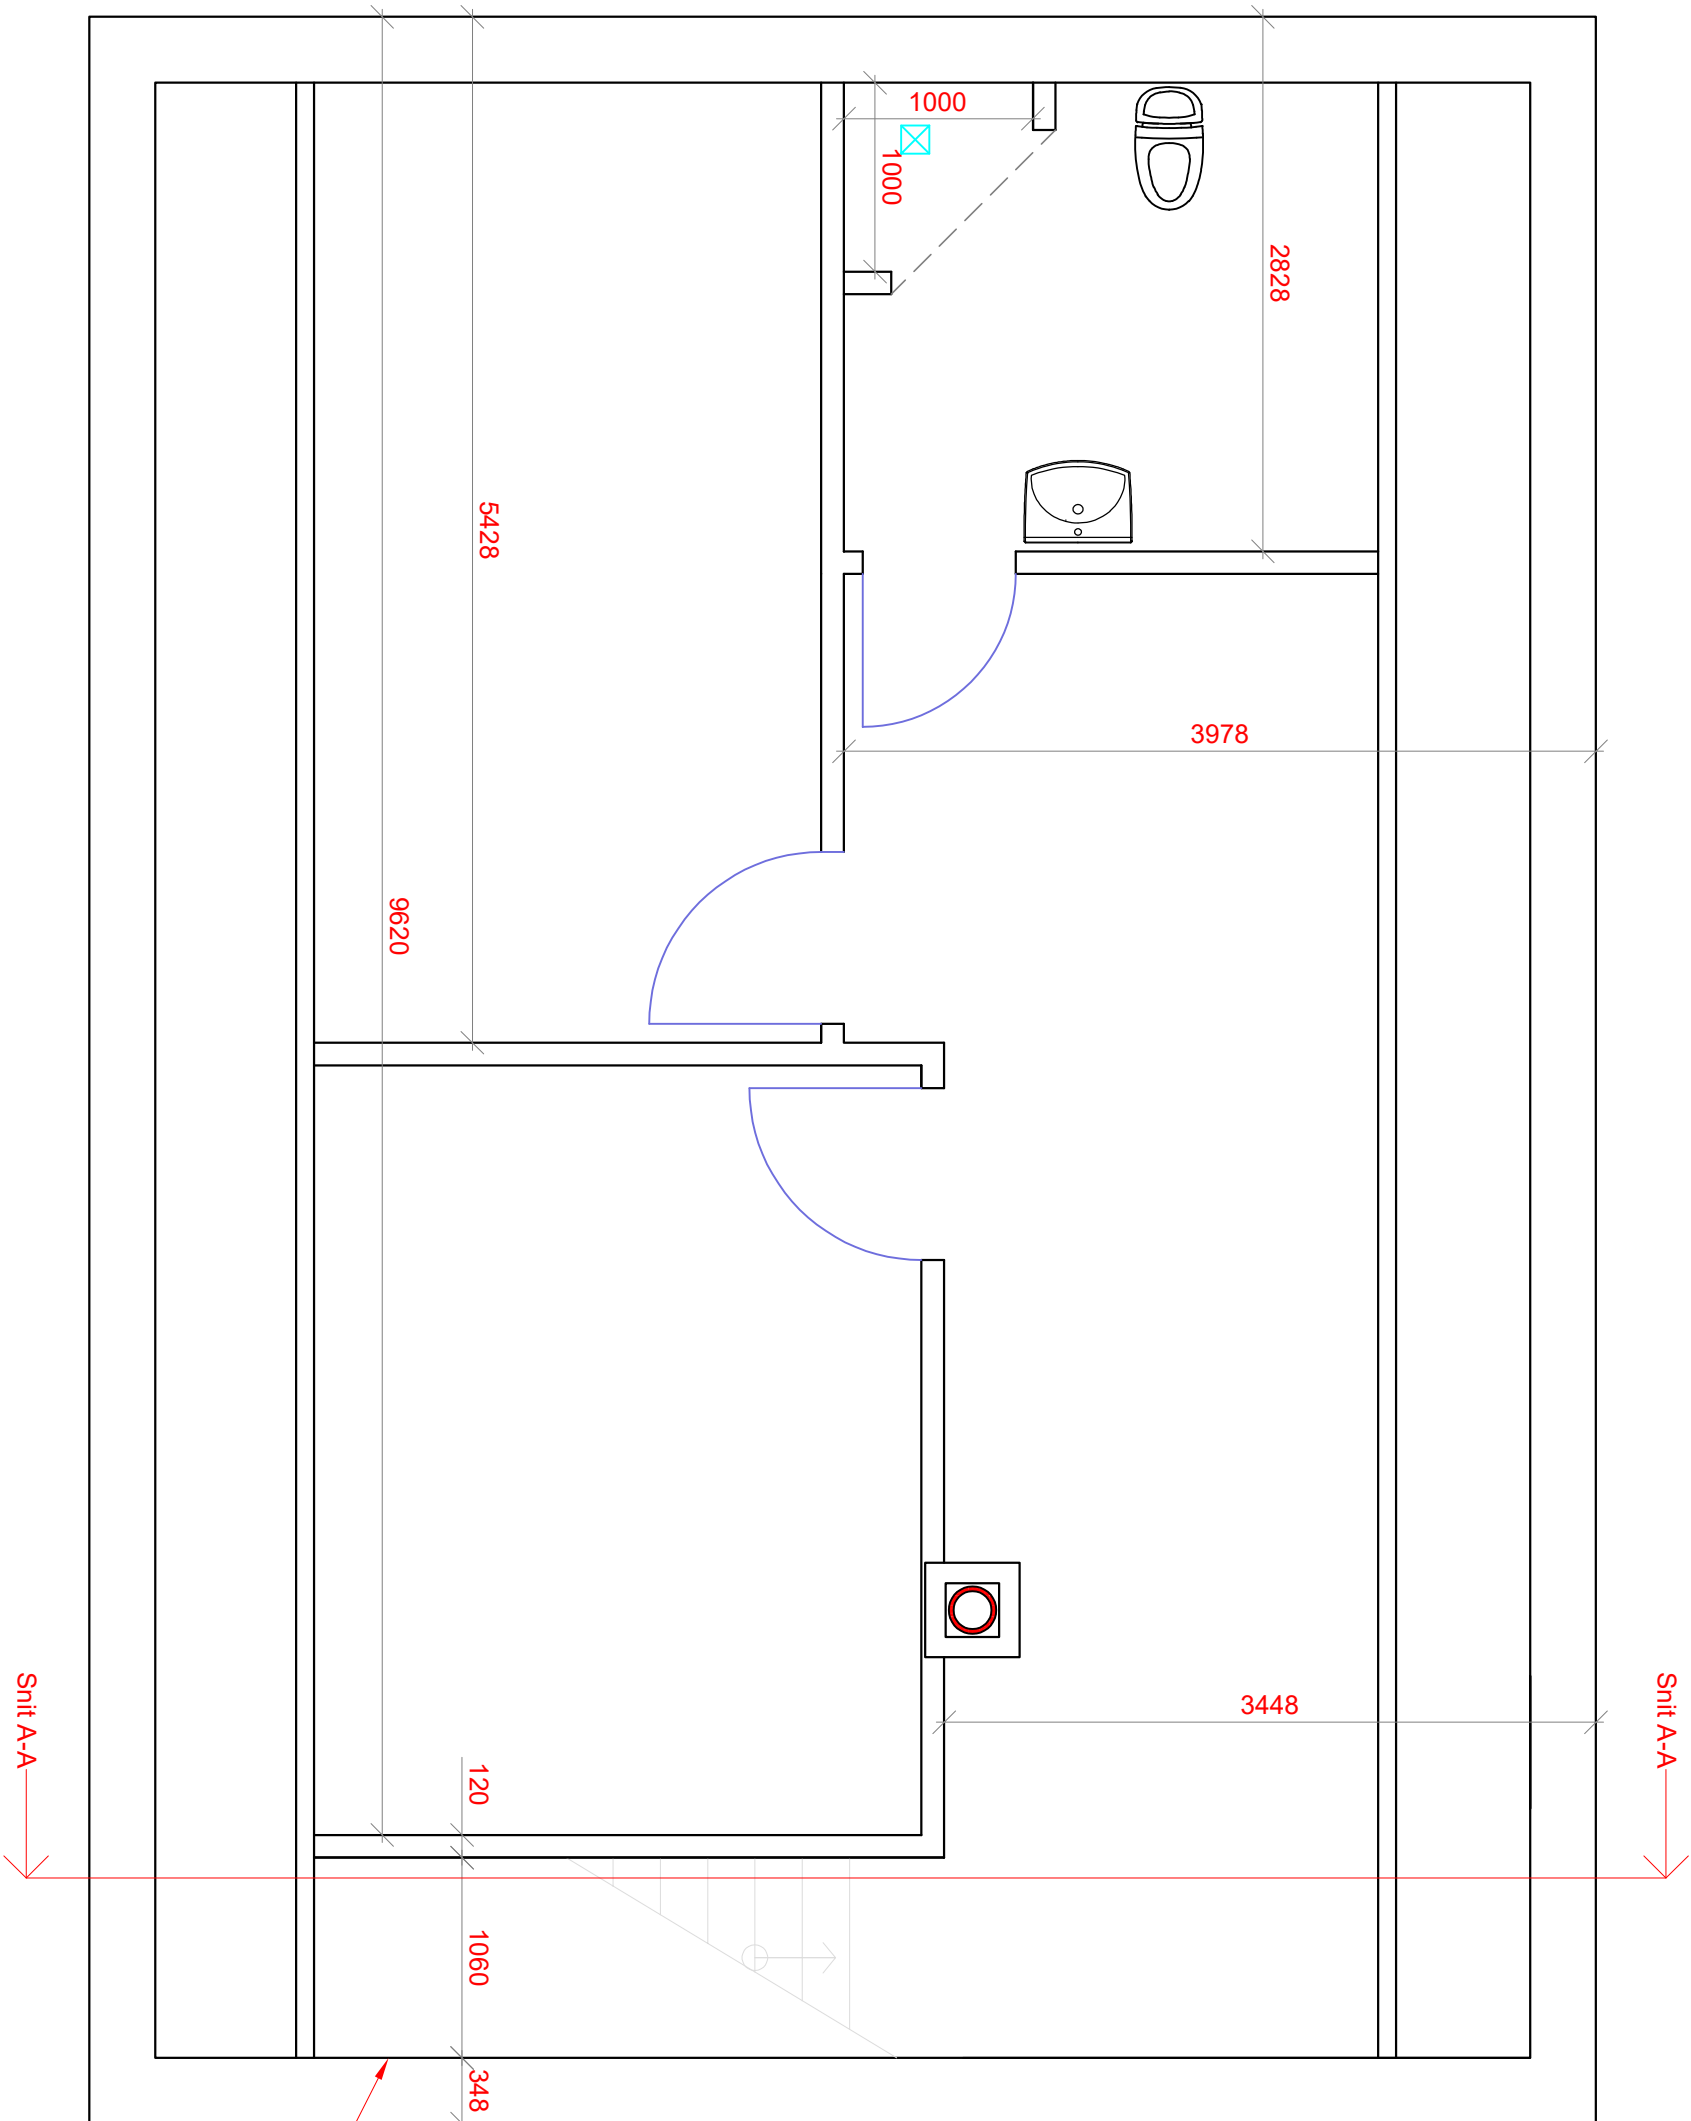

Snit A-A

Indervægge på 1. sal:

- Træskellet.
- 2x 12,5 mm gips
- 1 x 12 mm fermacell i badeværelse

Gulv på 1. sal:

- Spåndpladegulv m. gulvvarme
- 14 flydegulv

Skråloft på 1. sal:

- 2 x 12,5 mm gips
- Loft isoleres til u-værdi 0,12
- 45 mm installationslag

Gavl på 1. sal:

- 2 x 12,5 mm gips
- 1 x 12 mm fermacell i badeværelse
- Dampspærre
- Spærræ
- vindpap
- Cementbrædder (klink)
- U-værdi 0,18

Færdig gips

EUC SJÆLLAND

EMNE:

Hus med ny 1. sal
Plan 1. sal

TEGN.NR.:

(H4) 02

DATO:

24.04.2024

MÅL:

1 : 40

NAVN

Trine Lagersted-Olsen