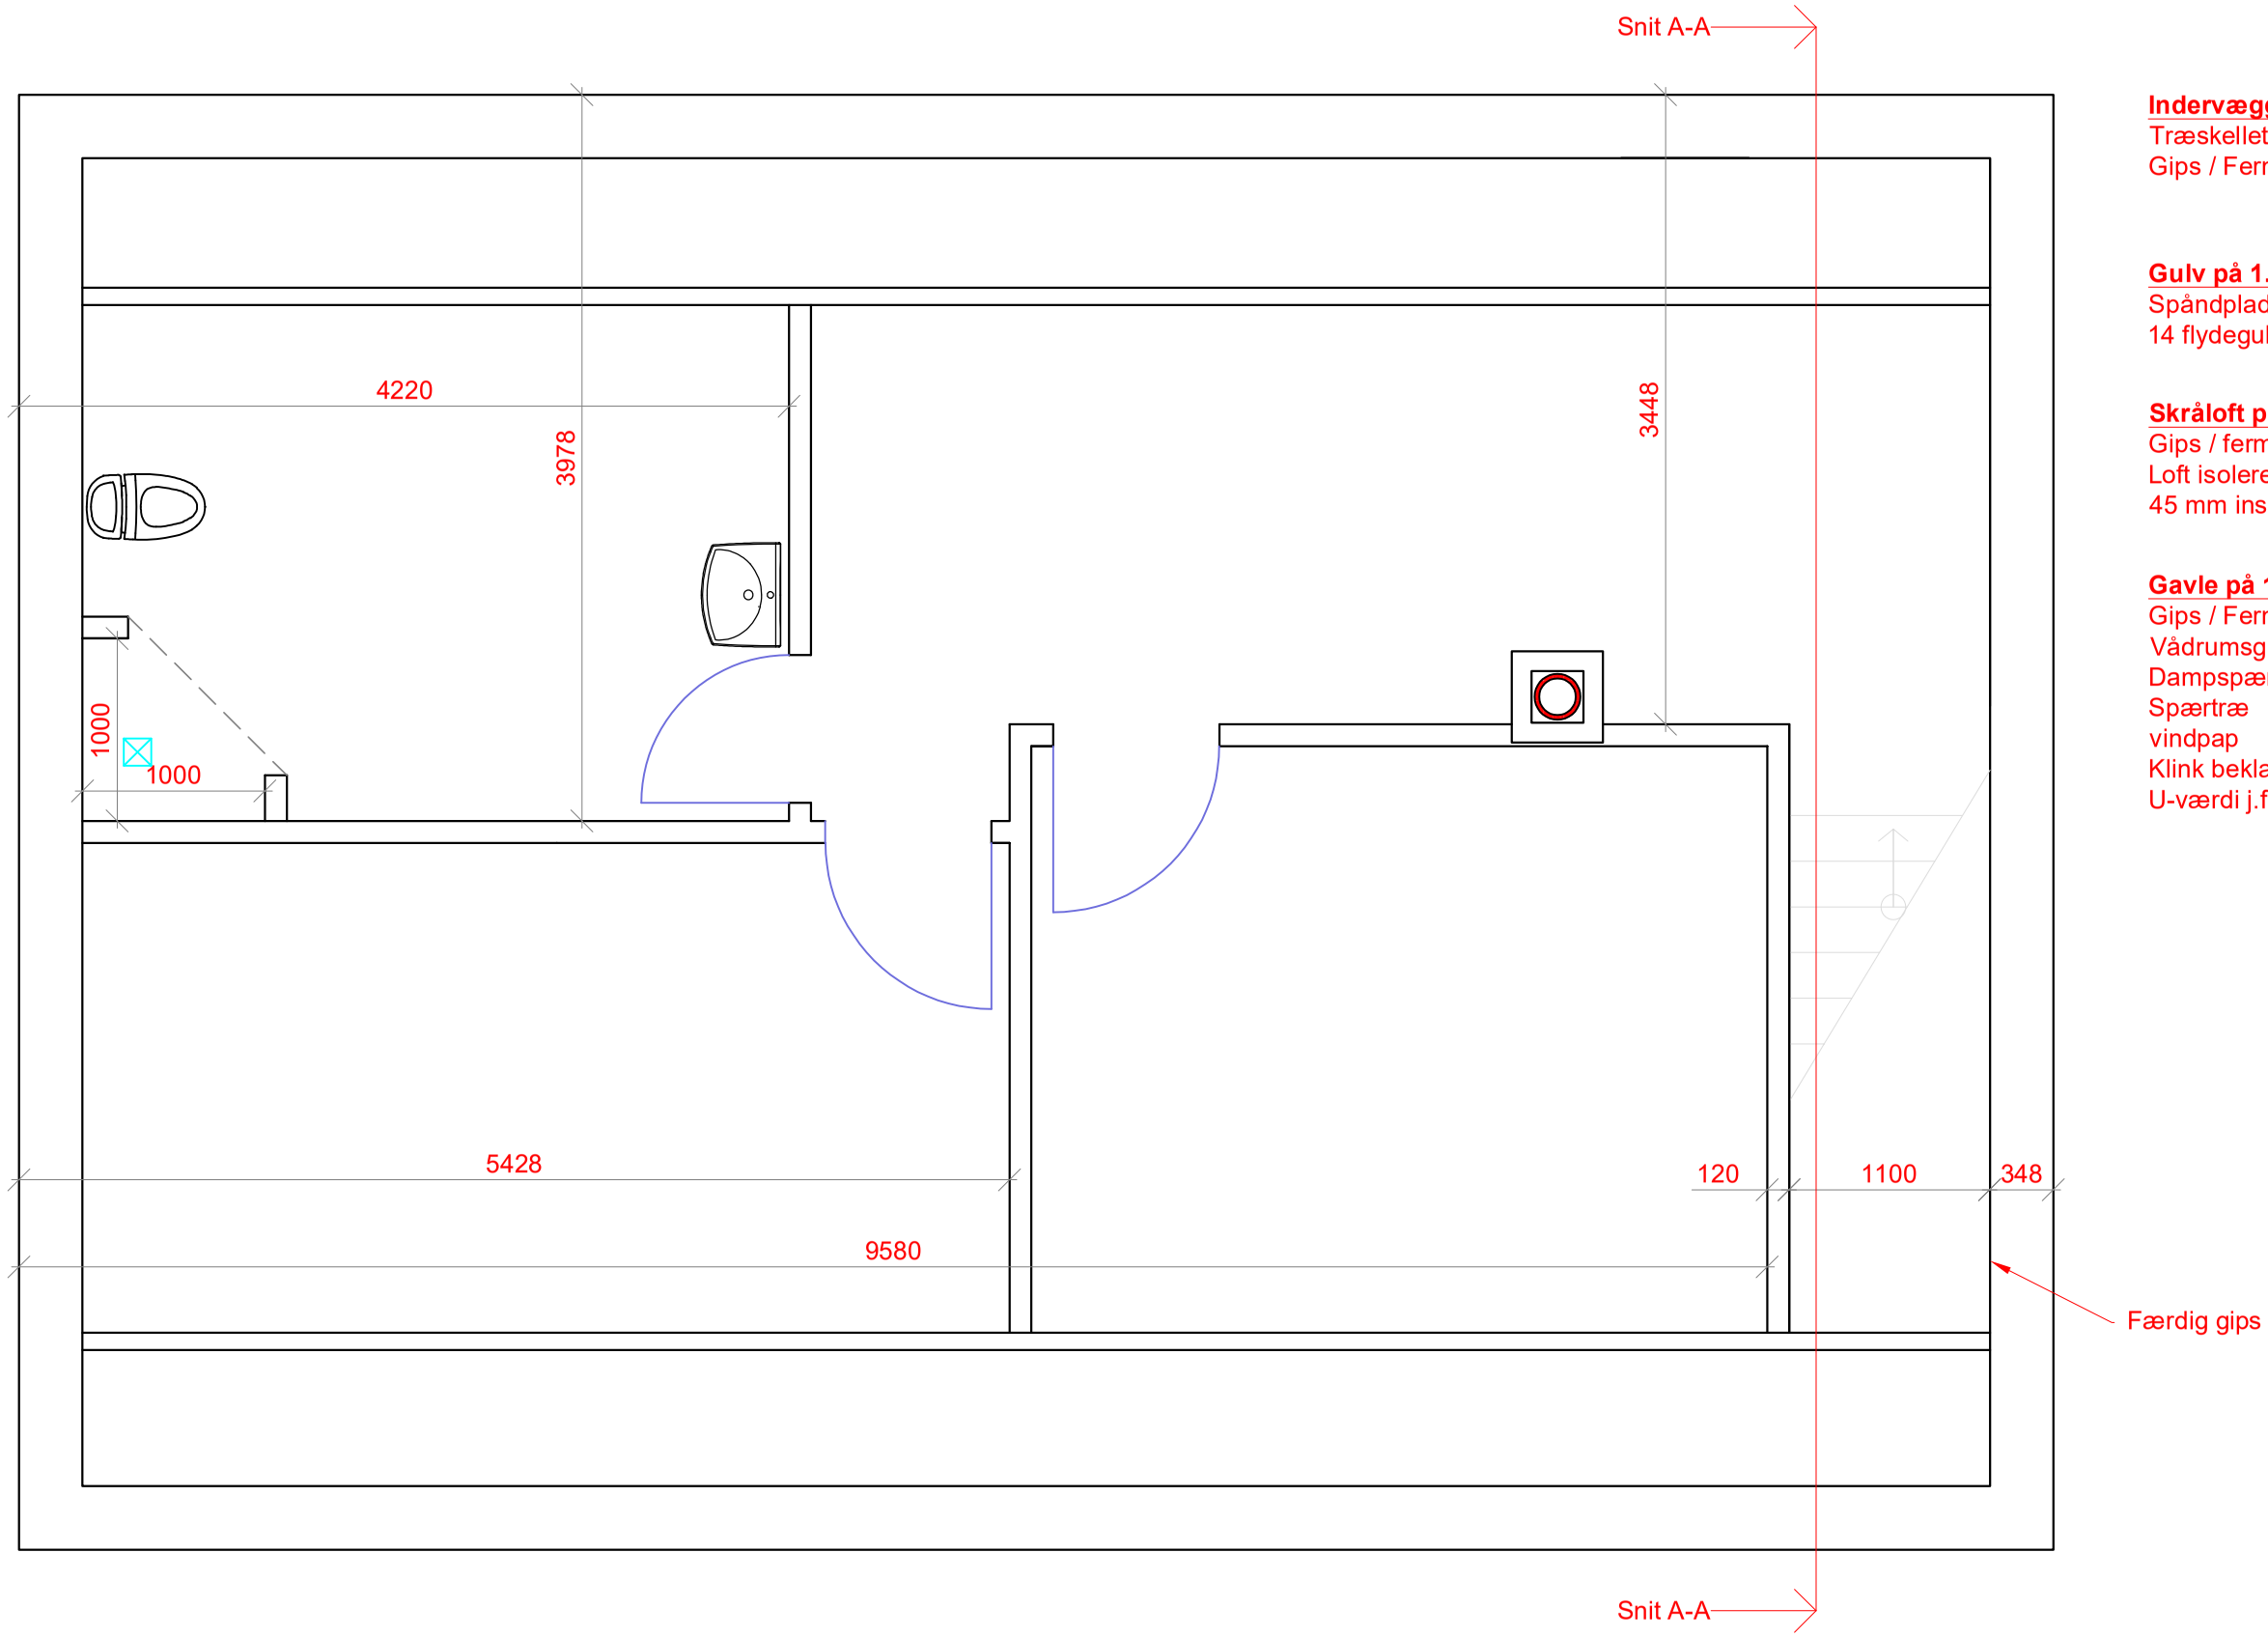



**Indervægge på 1. sal:**
Træskellet.
Gips / Fermacell i badeværelse

**Gulv på 1. sal:**
Spåndpladegulv (eller lignende) m. gulvvarme
14 flydegulv

**Skråloft på 1. sal:**
Gips / fermacell
Loft isoleres j.fr. BR18
45 mm installationslag

**Gavle på 1. sal:**
Gips / Fermacell
Vådrumsgips / Fermacell i badeværelse
Dampspærre
Spærtræ
vindpap
Klink beklædning 25 x 125 mm
U-værdi j.fr. BR18

**EUC SJÆLLAND**

EMNE:
Hus med ny 1.sal
Plan 1.sal

TEGN.NR.: (H4) 02
DATO: 29.09.2026
MÅL: 1 : 40

NAVN
Trine Lagersted-Olsen