

Renovering af hus med førstesal:

Nyt Tag:


Taghældning	45°
Eternit tagplader	B7
C18 lægter	38 x 73
Isolering U-værdi	0,12 W/m²K.
Dampspærre	0,20 PE-folie
Installationslag.	45 x 45
Indvendig beklædning	2 x 12,5 mm gips
Hanebåndsspærfag type A1 udført efter Træ 75	
Forankring til sokkel.	
Vindafstivning iht. simpson strong tie	

Etageadskillelse:

Flydende gulv	14 mm
Mellemlag	1-4 mm
Gulvspånlade	22 mm
Lyddæmpende lag	2 mm
Isolering.	2 mm
Forskalling T1 lægter	38 x 73 mm
Gips	2 x 13 mm

Udhæng:

Grå plasttagrende og nedløb	4"
Sternbrædder	25 mm
Underbeklædning	19 x 100 mm

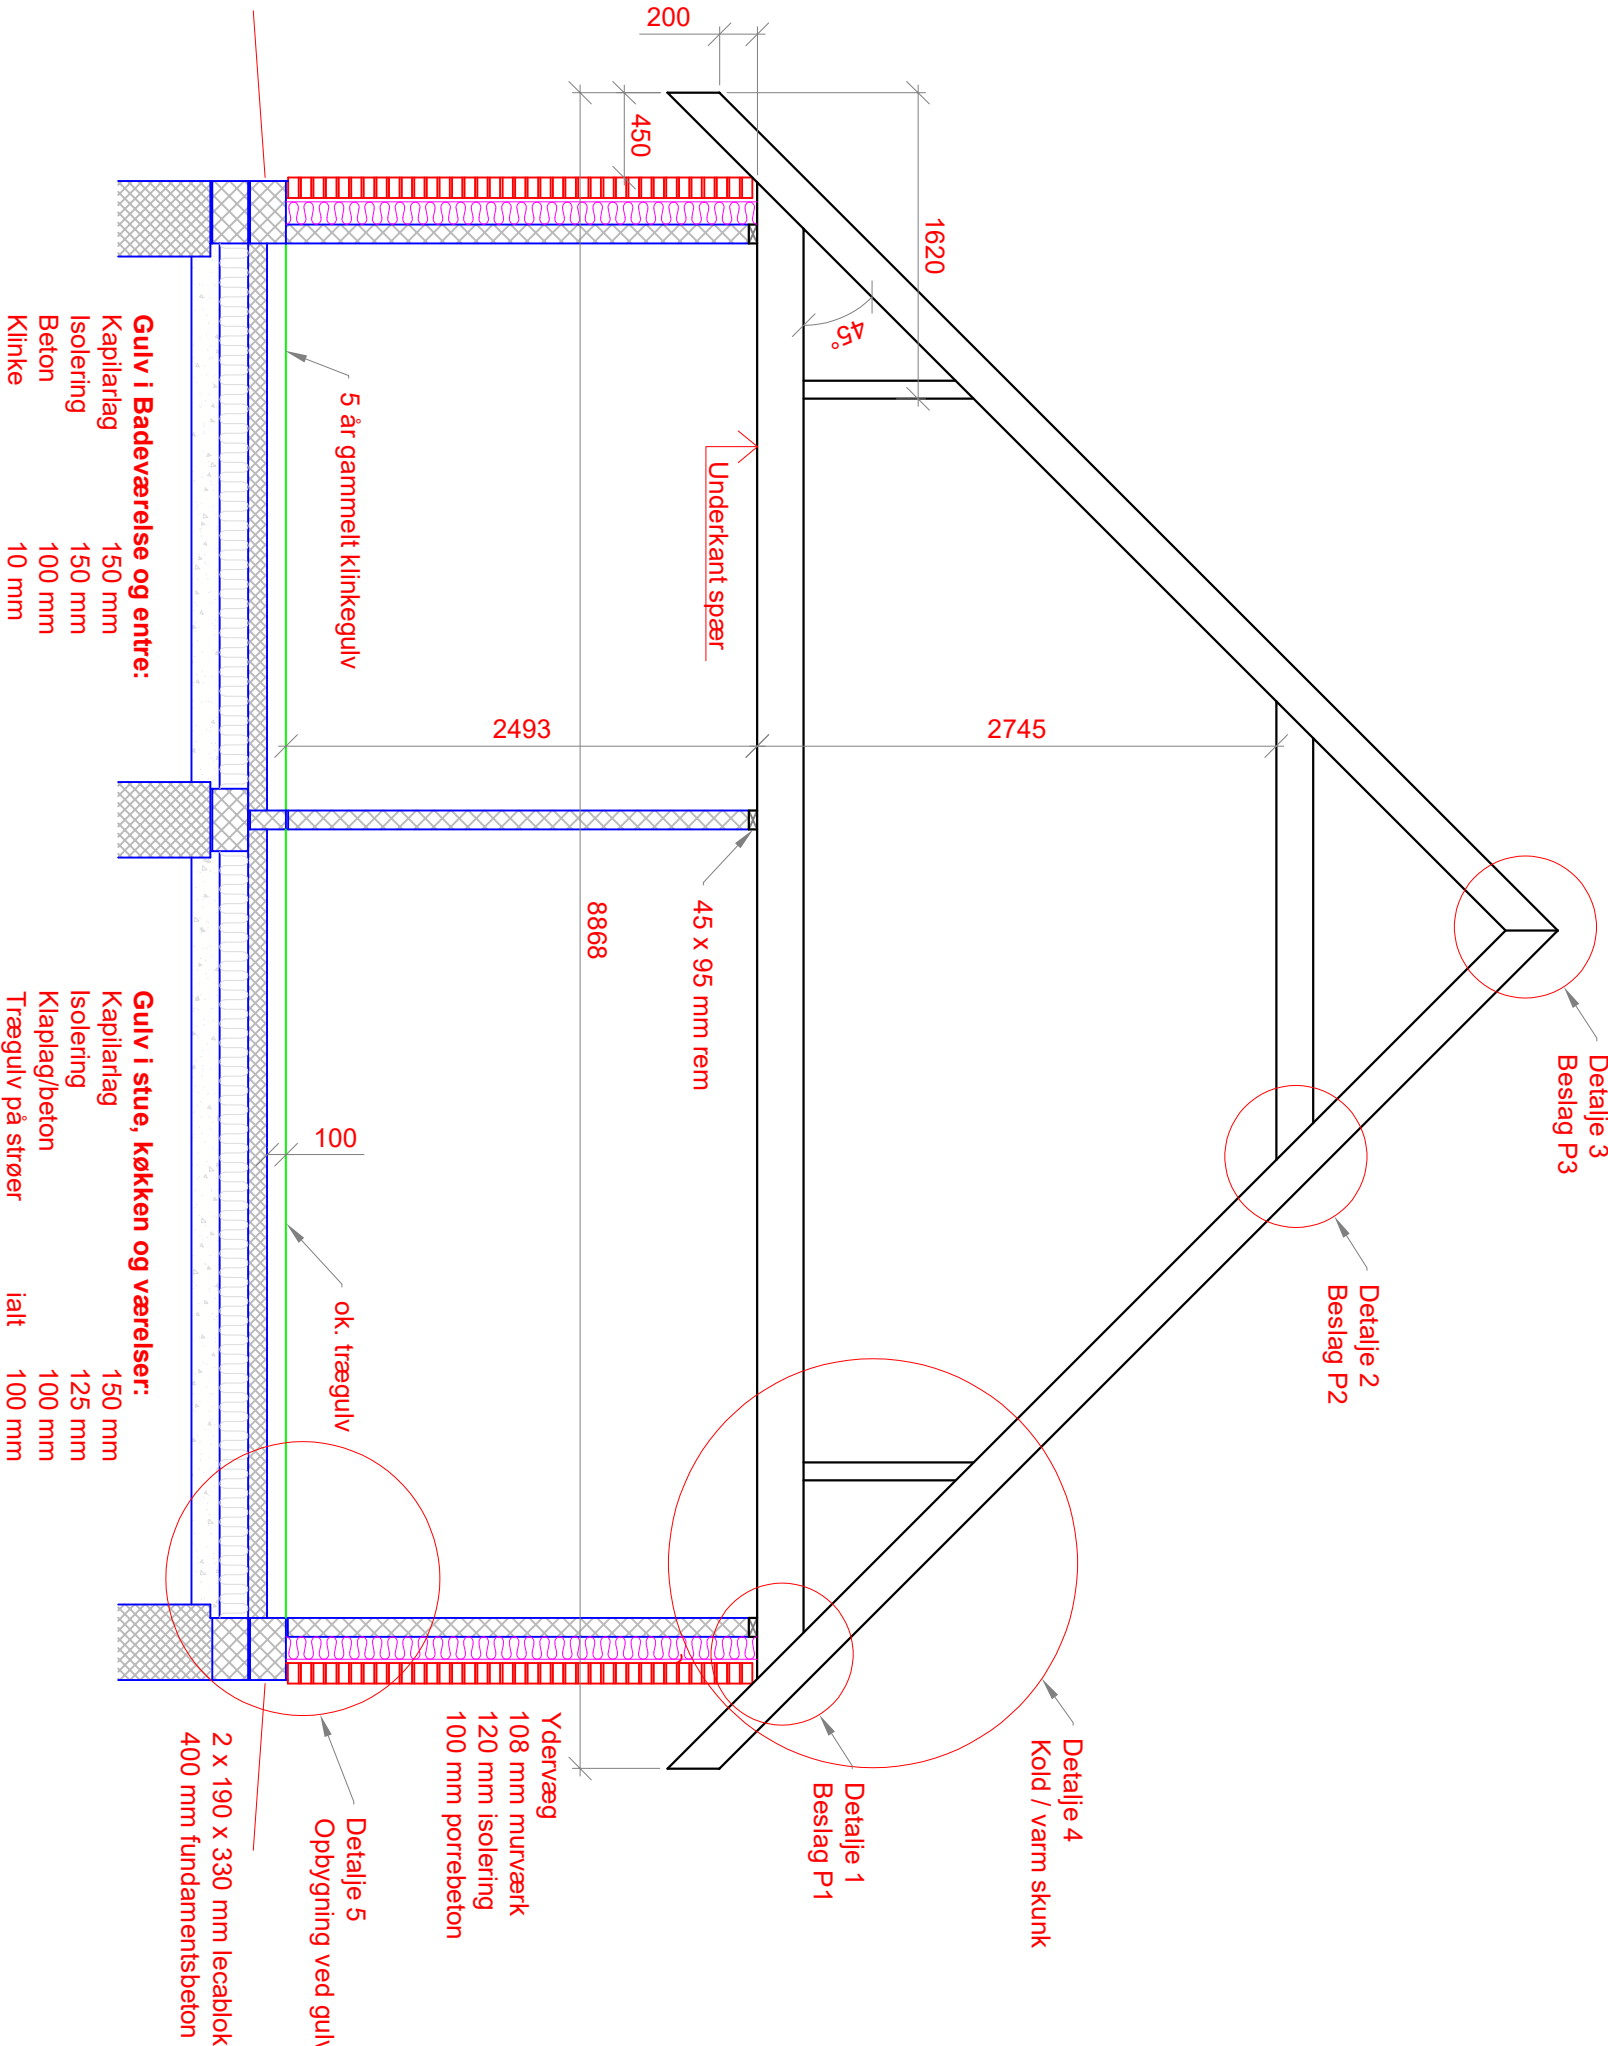

EUC SJÆLLAND

EMNE:

Hus med ny 1. sal
Snit A

TEGN.NR.:

(H4) 03
DATO: 24.04.2024
MAL: 1 : 40

NAVN

Trine Lagersted-Olsen