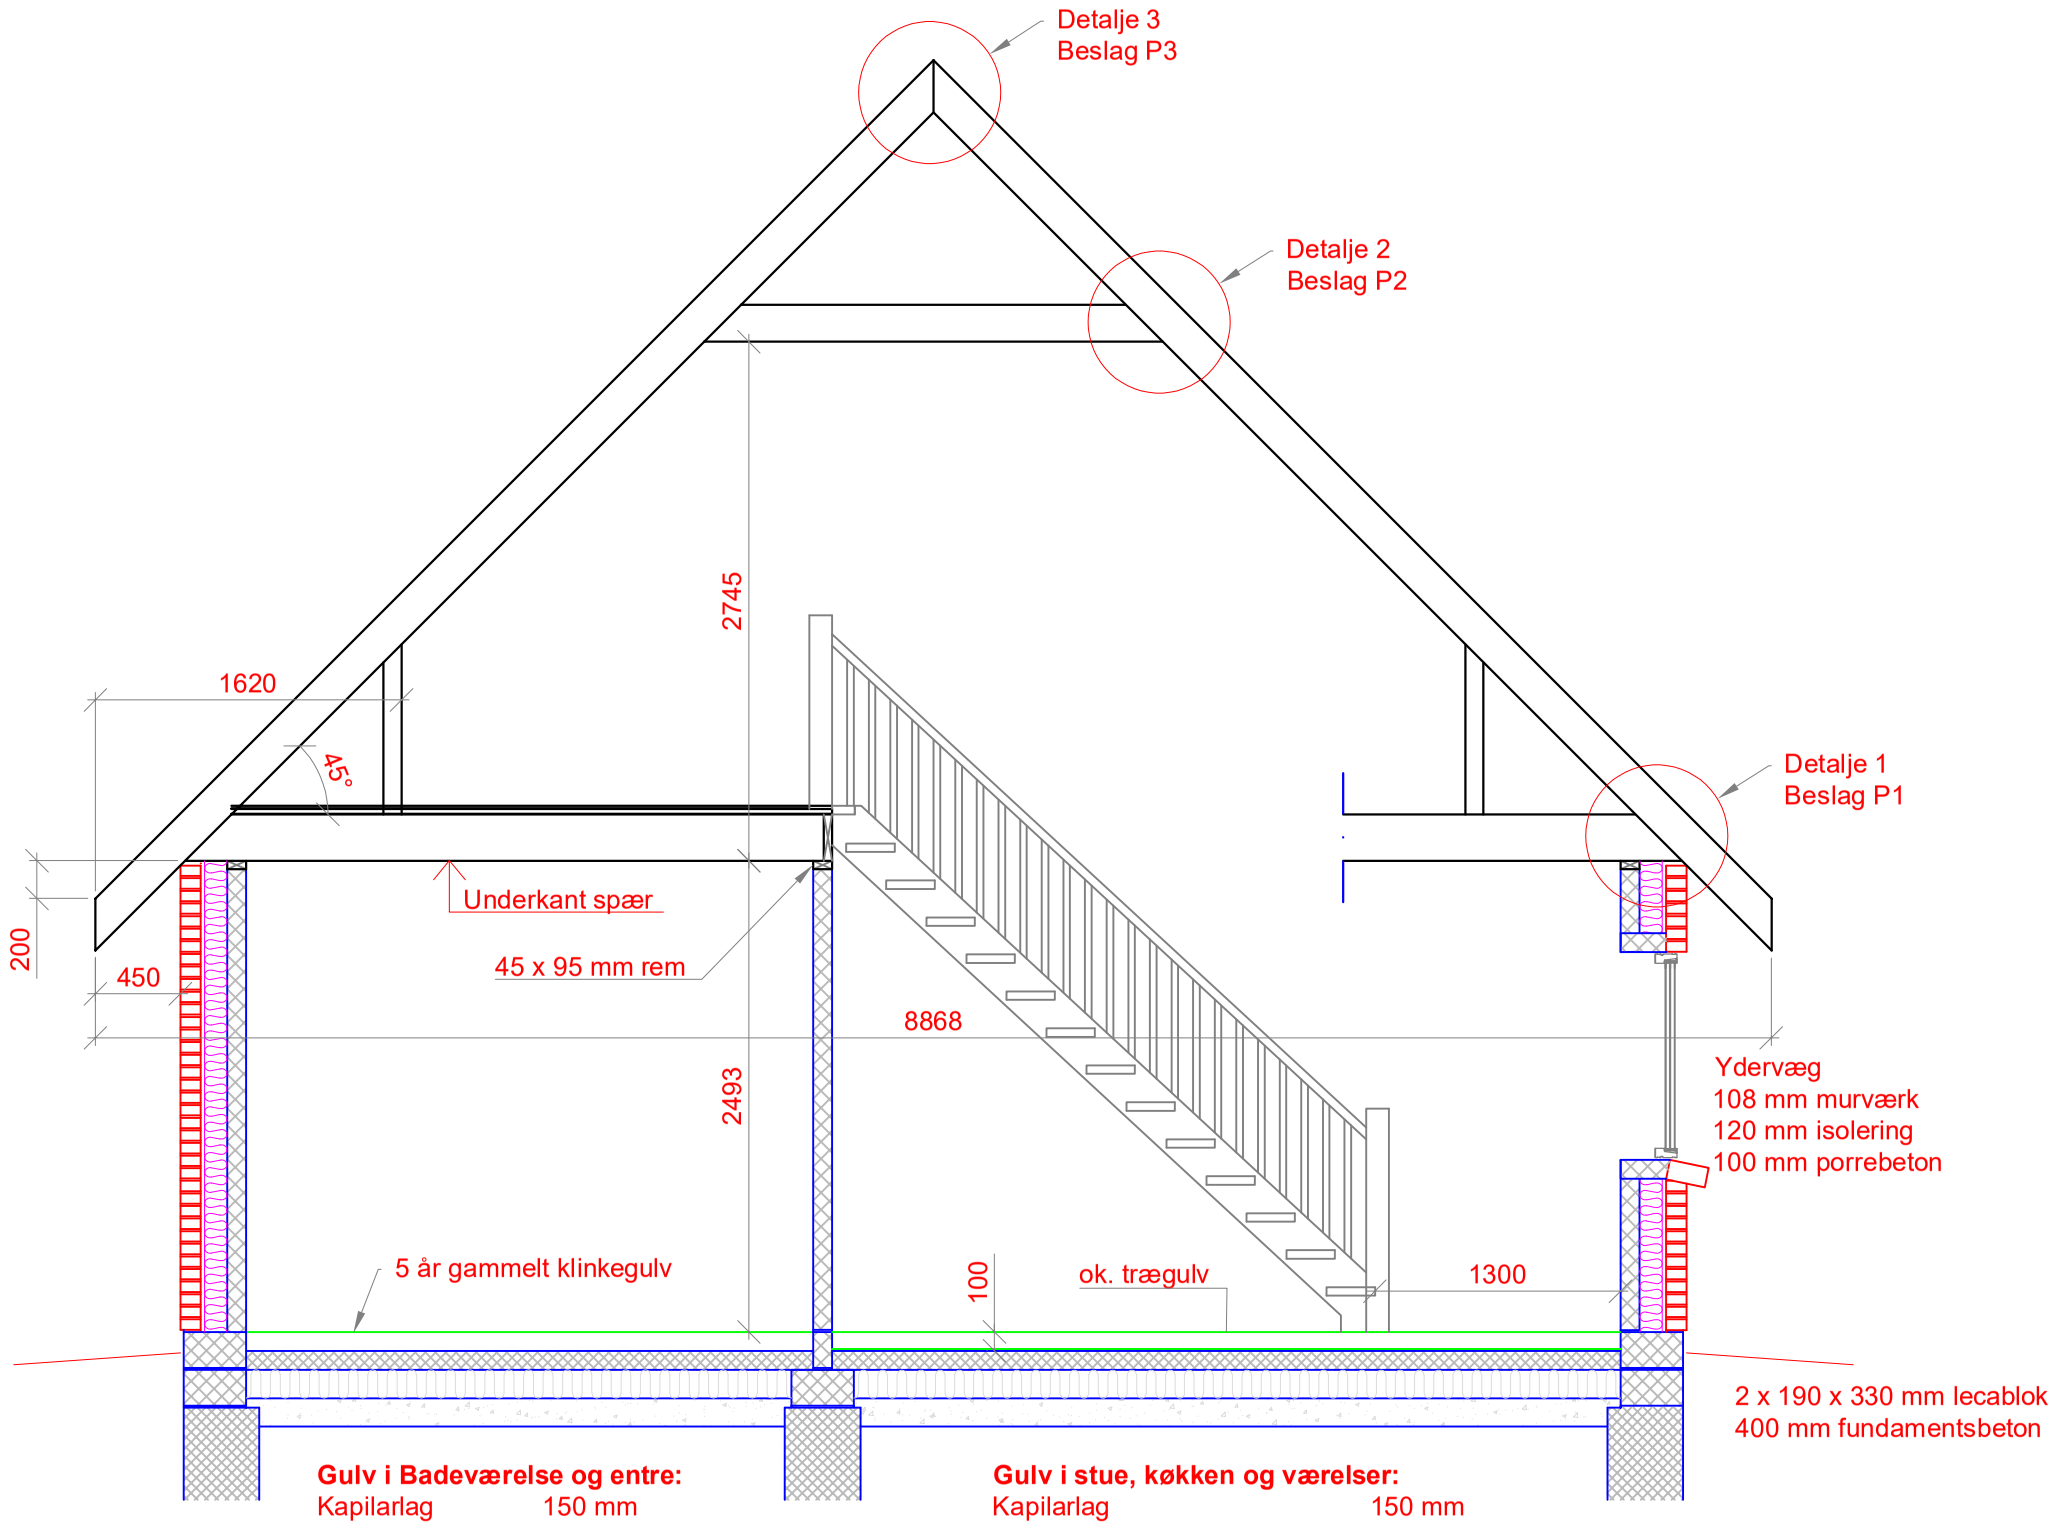


Renovering af hus med førstesal:

Nyt Tag:

Taghældning	45°
Eternit tagplader	B7
C18 lægter	38 x 73
Isolering U-værdi	j.fr. BR18
Dampspærre	
Installationslag.	45 x 45
Indvendig beklædning	gips / fermacell

Hanebåndsspærfag type A1 udført efter Træ 75
Forankring til sokkel.
Vindafstivning

Etageadskillelse:

Flydende gulv	14 mm
Mellemlag	1-4 mm
Gulvspånplade	25 mm
Lyddæmpende lag	3 mm
Isolering.	? mm
Forskalling T1 lægter	38 x 73 mm
Fermacell	2 x 12,5 mm

Udhæng:

Grå plasttagrende og nedløb	4"
Sternbrædder	25 x ?
Underbeklædning	19 x 100 mm

Gulv i Badeværelse og entre:

Kapilarlag	150 mm
Isolering	150 mm
Beton	100 mm
Klinke	10 mm

Gulv i stue, køkken og værelser:

Kapilarlag		150 mm
Isolering		125 mm
Klaplag/beton		100 mm
Trægulv på strøer	ialt	100 mm

EUC SJÆLLAND

EMNE:
Hus med ny 1.sal
Snit A

TEGN.NR.: (H4) 03
DATO: 29.09.2026
MÅL: 1 : 40

NAVN
Trine Lagersted-Olsen