


Væg nedrives - oplægning af
Limtræsbjælke eller HEB 180 mm

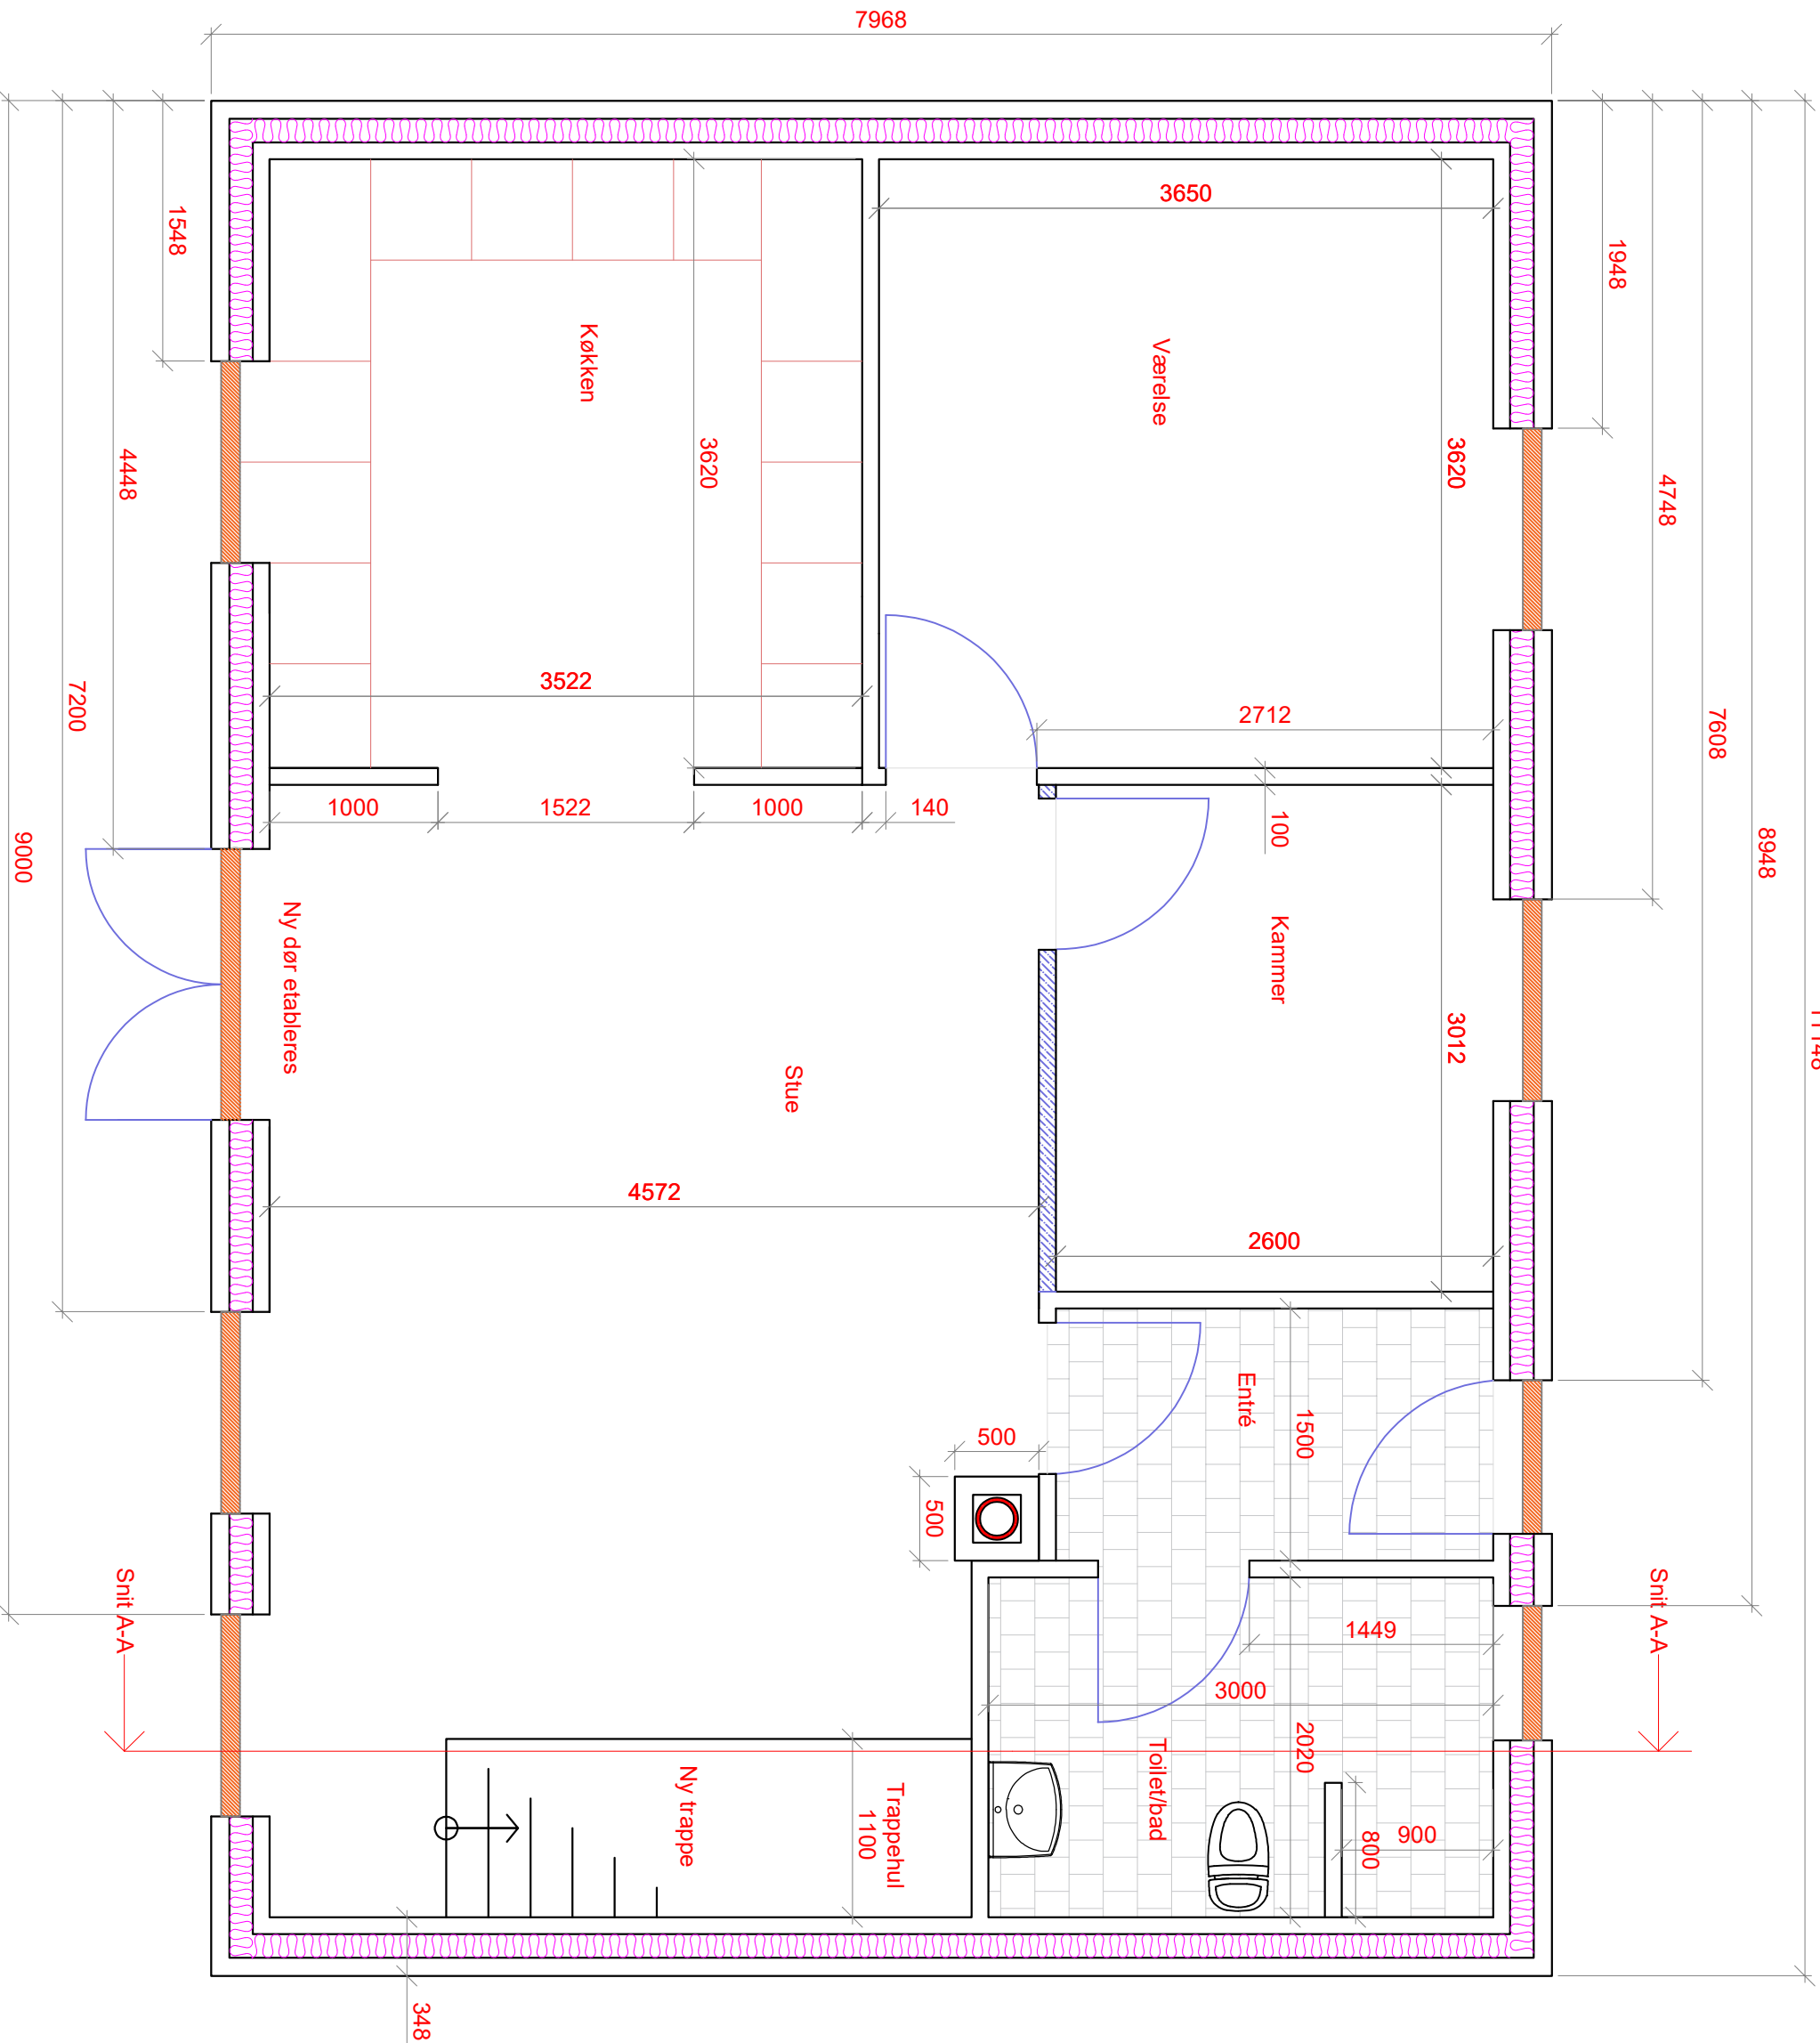

Indvendige døre i stueplan:
M9 x 21 Swedor

Skillevægge i stueplan:
100 mm gasbeton

Ydervæg:
108 mm mursten - 125 mm isolering - 100 gasbeton
= 348 mm væg

Vinduer:
Hulmål: B 1200 x H 1100 (Bad B 800 x H 1100)

Hoveddør:
Hulmål: B 912 x H 2150

Ny terrassedør:
Hulmål: B 1612 x H 2150

Nyt trægulv:
Værelse, stue incl. kammer og køkken.
22 mm bøg stavparket
2" gulvstrør med isolering.
Gulvet lægges under trappen

EUC SJÆLLAND

EMNE:
Hus med ny 1. sal
Plan stueplan

TEGN.NR.:
DATO:
MÅL:

(H4) 01

NAVN

Trine Lagersted-Olsen