
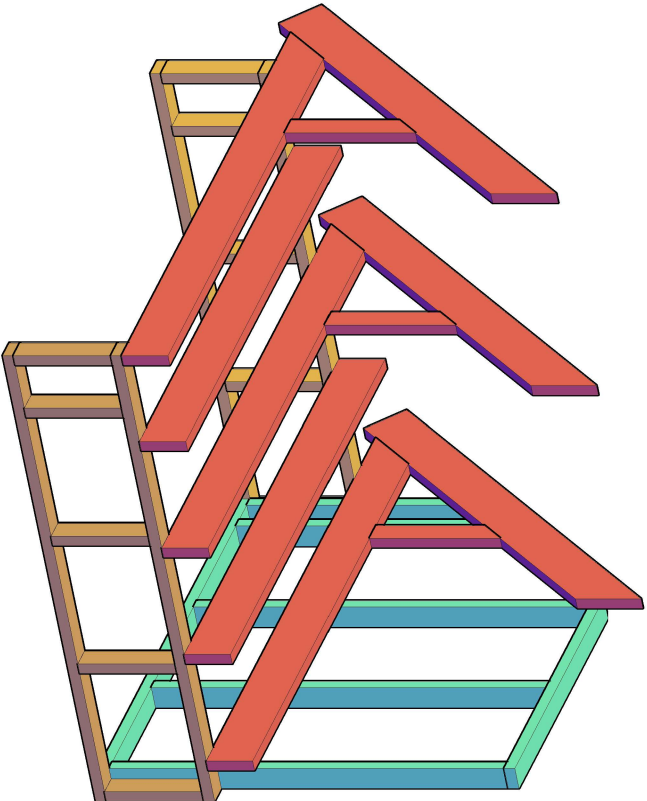
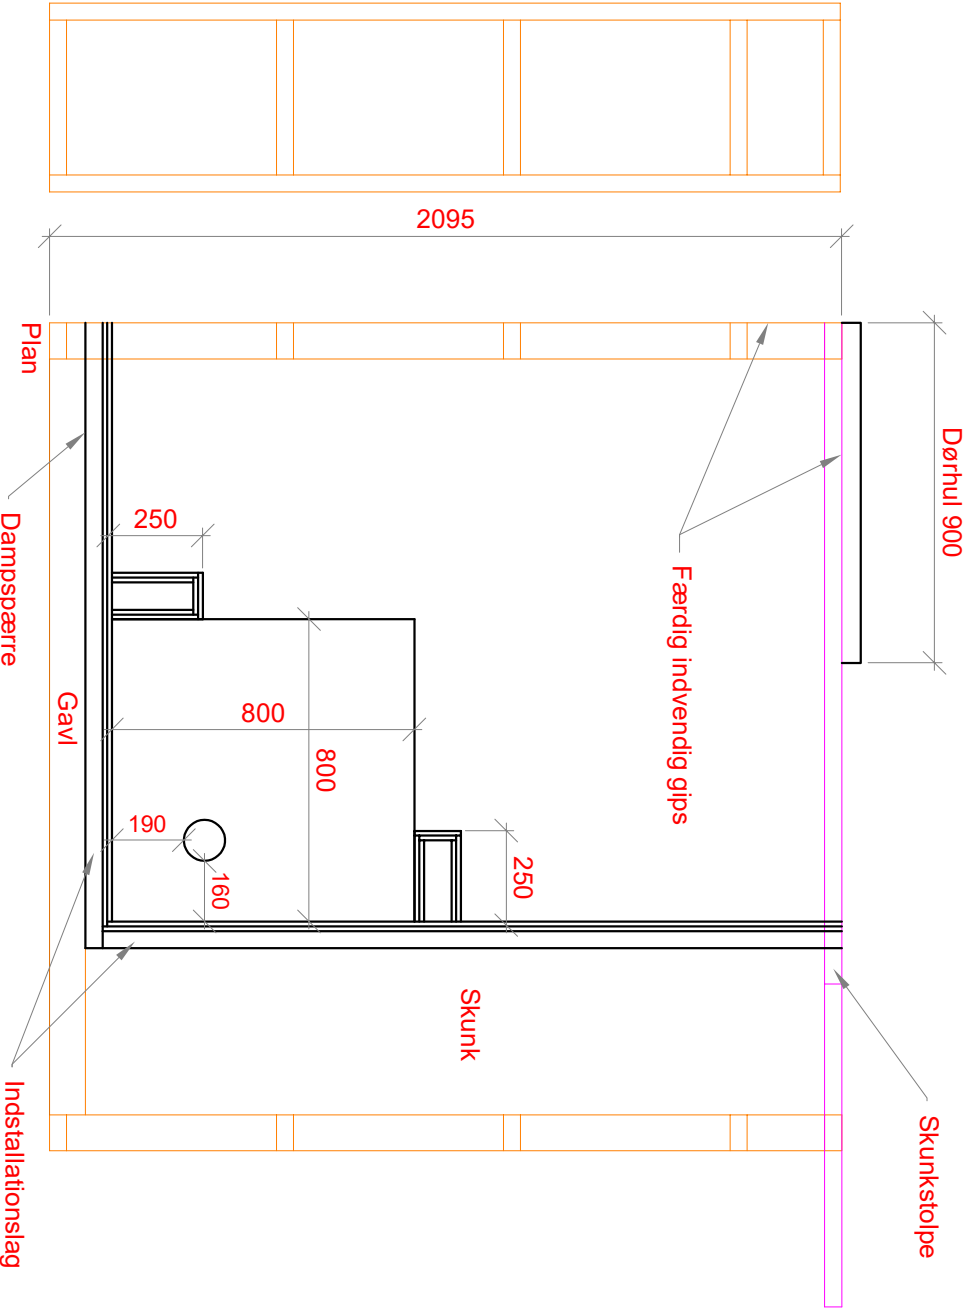


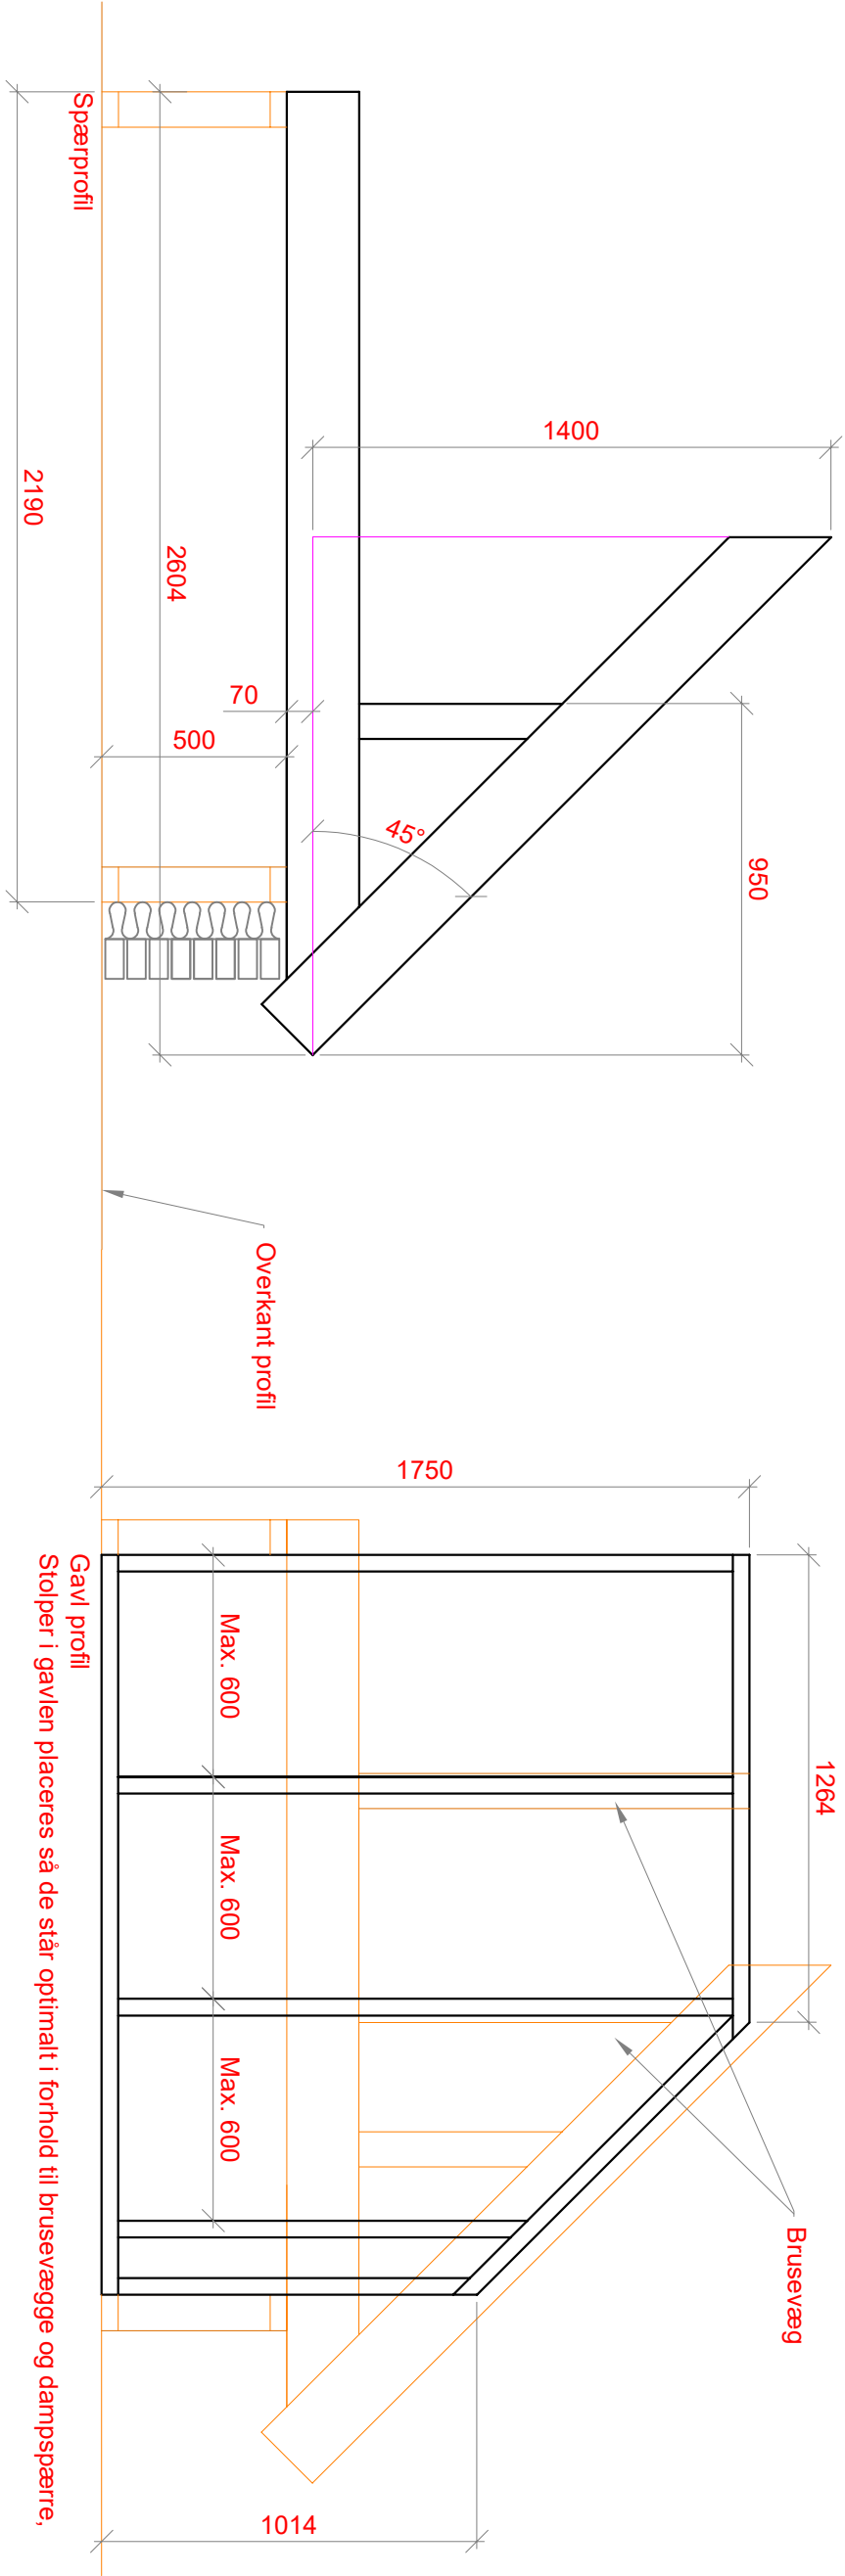

Praktikopgave

Materialer:

Speer	45 x 195
Skunkstolpe og gavl	45 x 95
Installationslag	45 x 45
Beklædt med fermacell	2 x 12,5 mm
Dampspærre PE- Folie	0,20 mm
Underlag for dampspærre eller	12 mm X-finer spærtræ

Brusevægge:

Skelet	38 x 73 mm
Beklædt med fermacell	2 x 12,5 mm

Gulv:

Kileopbygning (tilskæres)	45 x 95
Gulvspånlader	22 mm
Udvæksslanger i gulv (minimum)	45 x 95

Hul til afløb

Ø 110 mm

Niveauforskel mellem bruseniche og øvrige gulv 15 mm

EUC SJÆLLAND

EMNE:

Vådrum med fibergips

TEGN.NR.:

(H4) 0025

DATO:

24.04.2024

MAL:

1 : 16

NAVN

Trine Lagersted-Olsen