


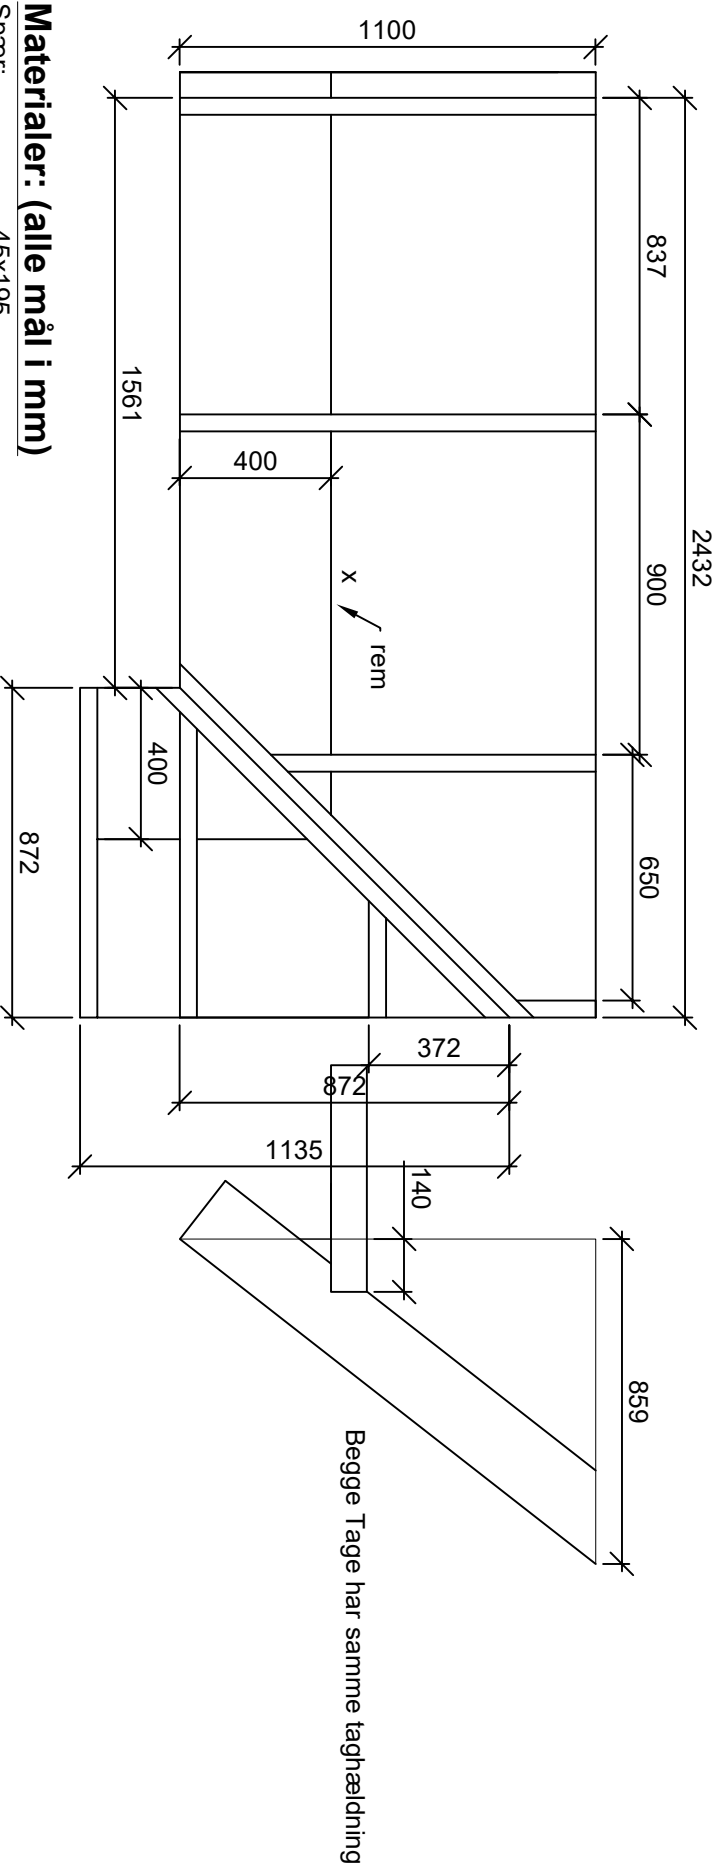

Excel:

Tidsplan for det udførte arbejde.
Materialeliste for det udførte arbejde samt endelig pris (kun materialer).

Word:

- Bygningsdelsbeskrivelser:**
 - Undertag, afstandslister og lægter.
 - Tagfodsløsning med bløde banevarer.
 - Nedsænket skotrende.
- Kvalitetssikringsmappe:**
 - Modtage og proceskontrol
- Tegninger:**
 - Produktionstegninger af tagkonstruktionen inklusive sty/kliste i målestok passende til A3.
 - Detaljetegning af tagfodsløsning inklusive vindkasser samt lægter.
 - Detaljetegning af ventilation ved kip & stern

Litteratur:

TRAE67 undertage
Produktanvisninger og montagevejledninger

Vejledning:

Lægteberegningnen udføres i henhold til montagevejledning for Monier B&C dobbelt s tagsten.
Tagfod og vindkasser konstrueres ud fra gældende regler for undertag af bløde banevarer.
Der udarbejdes ligeledes tegningsmateriale for tagfod og vindkasser ved fast undertag.
Der benyttes ventileret fuglegitter som monteres med lægtebøjler.
Der monteres instektinet i udhængen før udhængsbrædderne monteres.
Udhængsbrædderne skæres enten i smig under graten eller føres smigskåret ind mod denne.
Nedfældning af undertag til skotrenden udføres af rupløjede brædder på langs af kelen.

EUC SJÆLLAND

EMNE:

Kelopgave H2

TEGN.NR.:

(H2) 01

DATO:

28.04.23

MÅL:

1:10

NAVN

Den klogste af os to