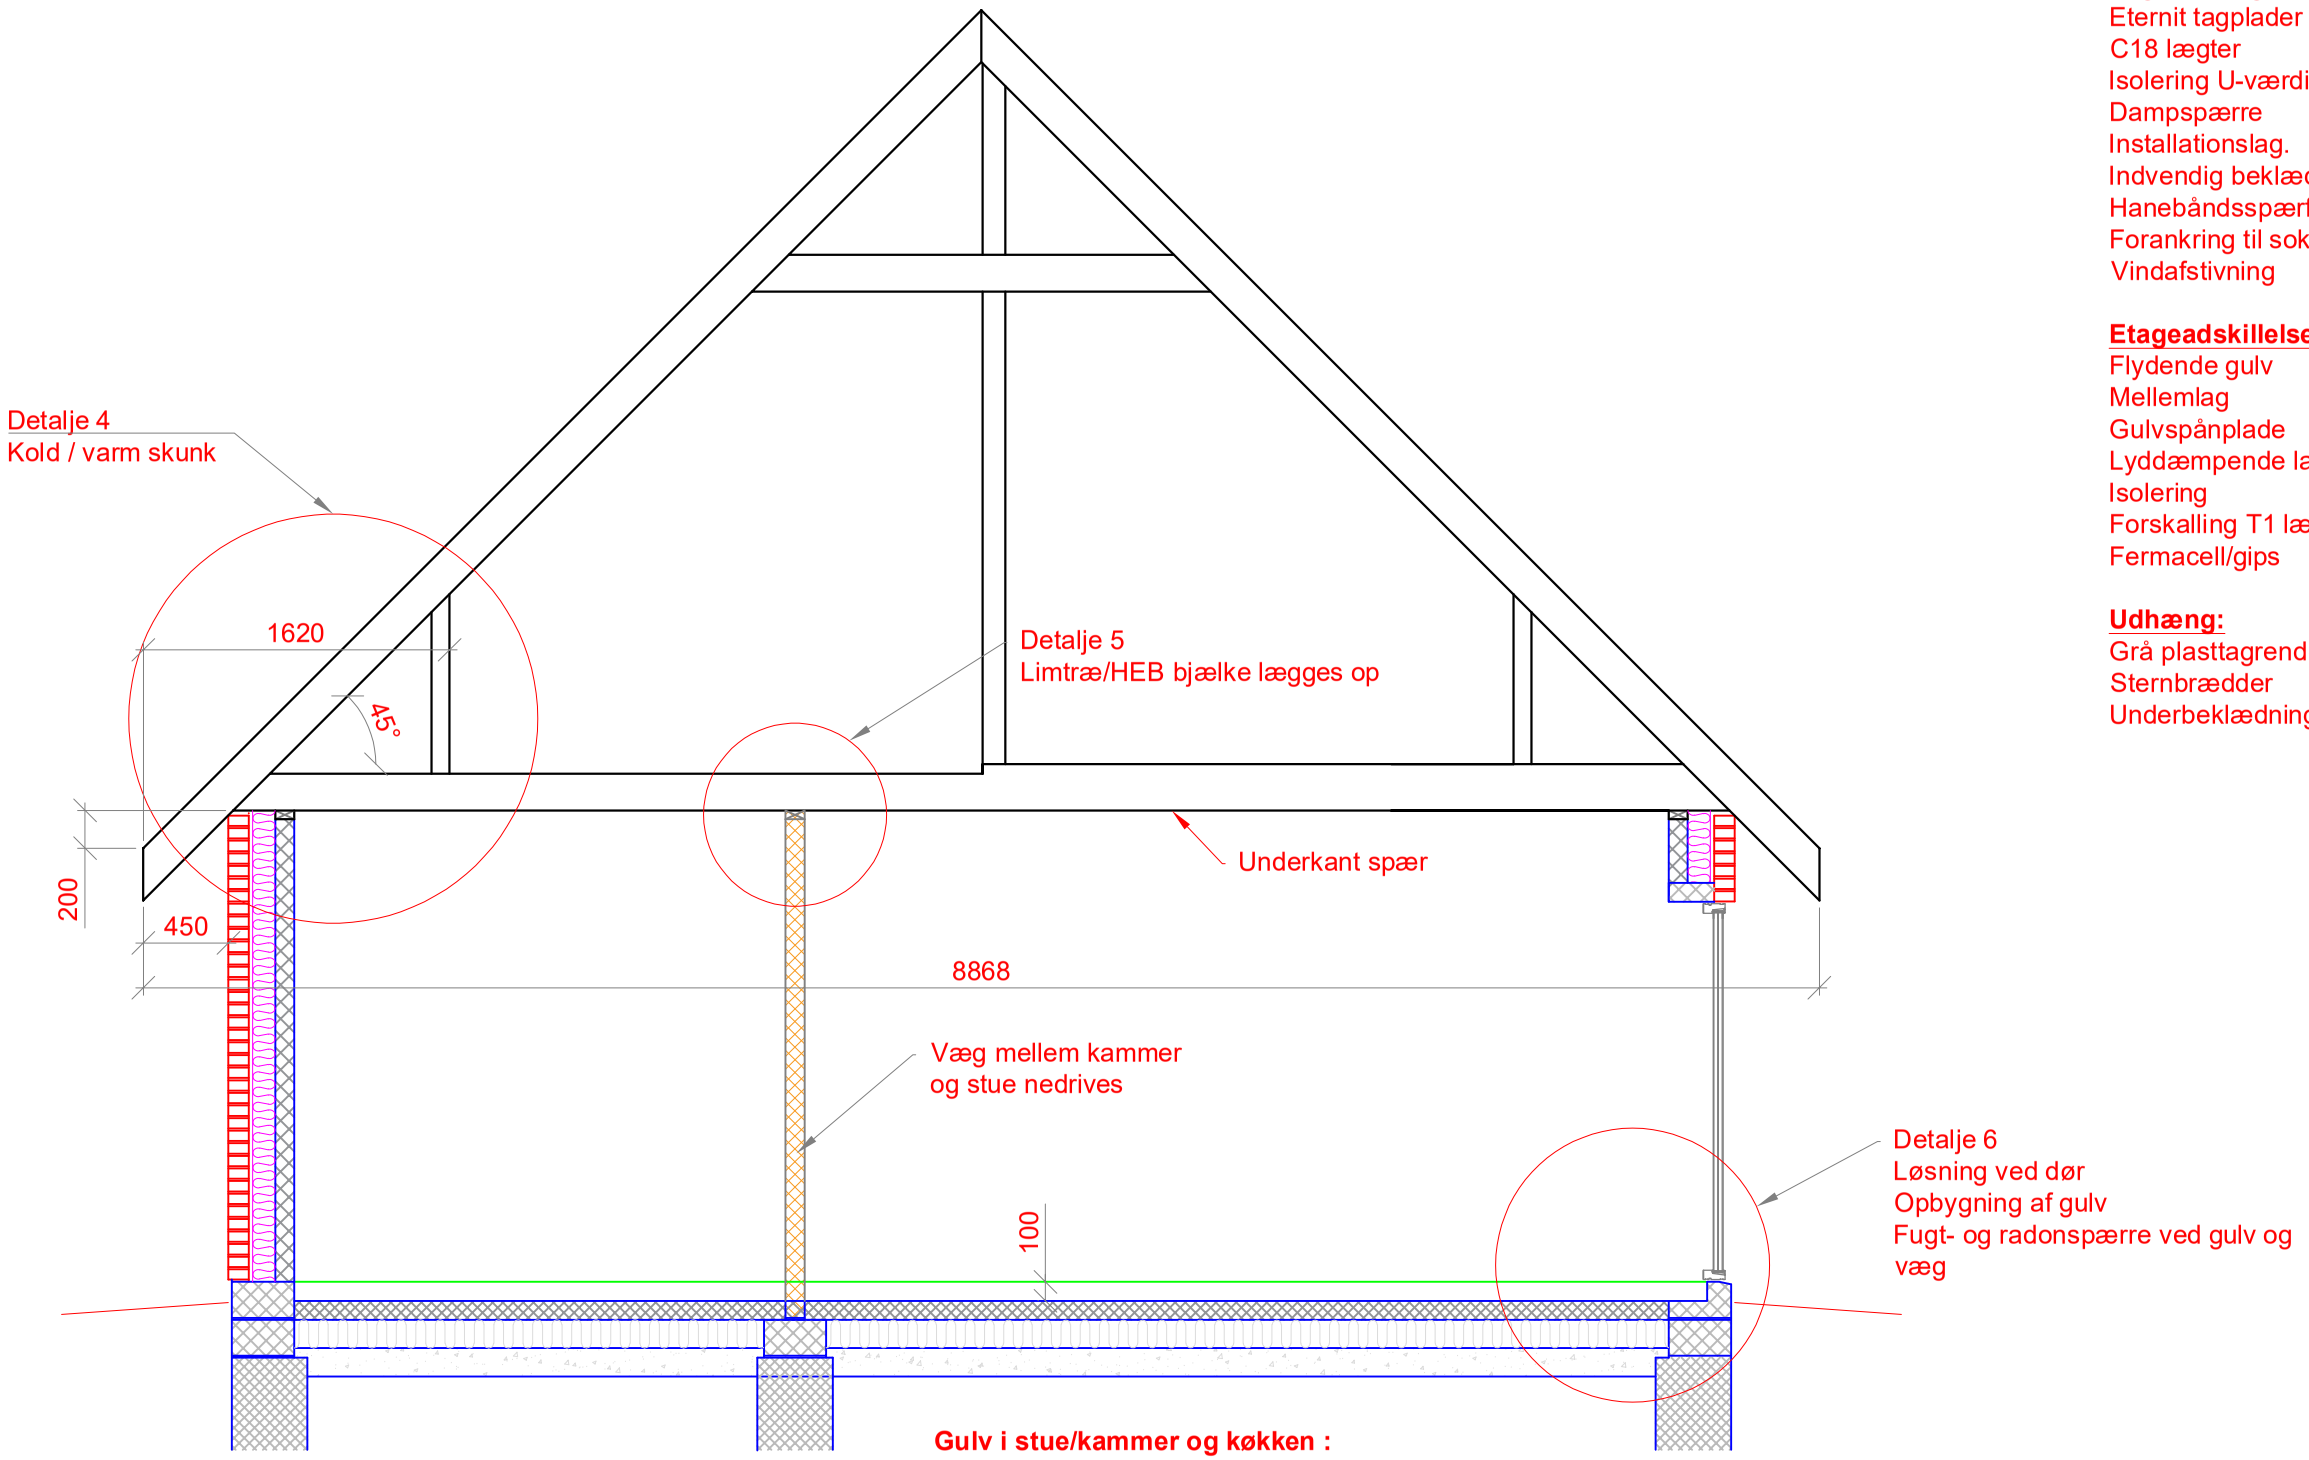


Gulv i stue/kammer og køkken :

Kapilarlag		150 mm
Isolering		125 mm
Klaplag/beton		100 mm
Trægulv på strøer	ialt	100 mm

Renovering af hus med førstesal:

Nyt Tag:

Taghældning	45°
Eternit tagplader	B7
C18 lægter	38 x 73
Isolering U-værdi	j.fr. BR18
Dampspærre	
Installationslag.	45 x 45
Indvendig beklædning Fermacell/gips	
Hanebåndsspærfag type A1 udført efter Træ 75	
Forankring til sokkel	
Vindafstivning	

Etageadskillelse:

Flydende gulv	14 mm
Mellemlag	3 mm
Gulvspånplade	25 mm
Lyddæmpende lag	3 mm
Isolering	? mm
Forskalling T1 lægter	38 x 73 mm
Fermacell/gips	

Udhæng:

Grå plasttagrende og nedløb	4"
Sternbrædder	25 x ?
Underbeklædning	19 x 100 mm

EUC SJÆLLAND

EMNE:
Hus med ny 1.sal
Snit B

TEGN.NR.: (H4) 03
DATO: 29.09.2026
MÅL: 1 : 40

NAVN
Trine Lagersted-Olsen