

Renovering af hus med førstesal:

Nyt Tag:


Taghældning	45°
Eternit tagplader	B7
C18 lægter	38 x 73
Isolering U-værdi	0,12 W/m²K.
Dampspærre	0,20 PE-folie
Installationslag.	45 x 45
Indvendig beklædning Fermacell	2 x 12,5 mm
Hanebåndsspærfag type A1 udført efter Træ 75	
Forankring til sokkel	
Vindafstivning iht. simpson strong tie	

Etageadskillelse:

Flydende gulv	14 mm
Mellemlag	3 mm
Gulvspånplade	25 mm
Lyddæmpende lag	3 mm
Isolering	? mm
Forskalling T1 lægter	38 x 73 mm
Fermacell	2 x 12,5 mm

Udhæng:

Grå plasttagrende og nedløb	4"
Sternbrædder	25 x ?
Underbeklædning	19 x 100 mm

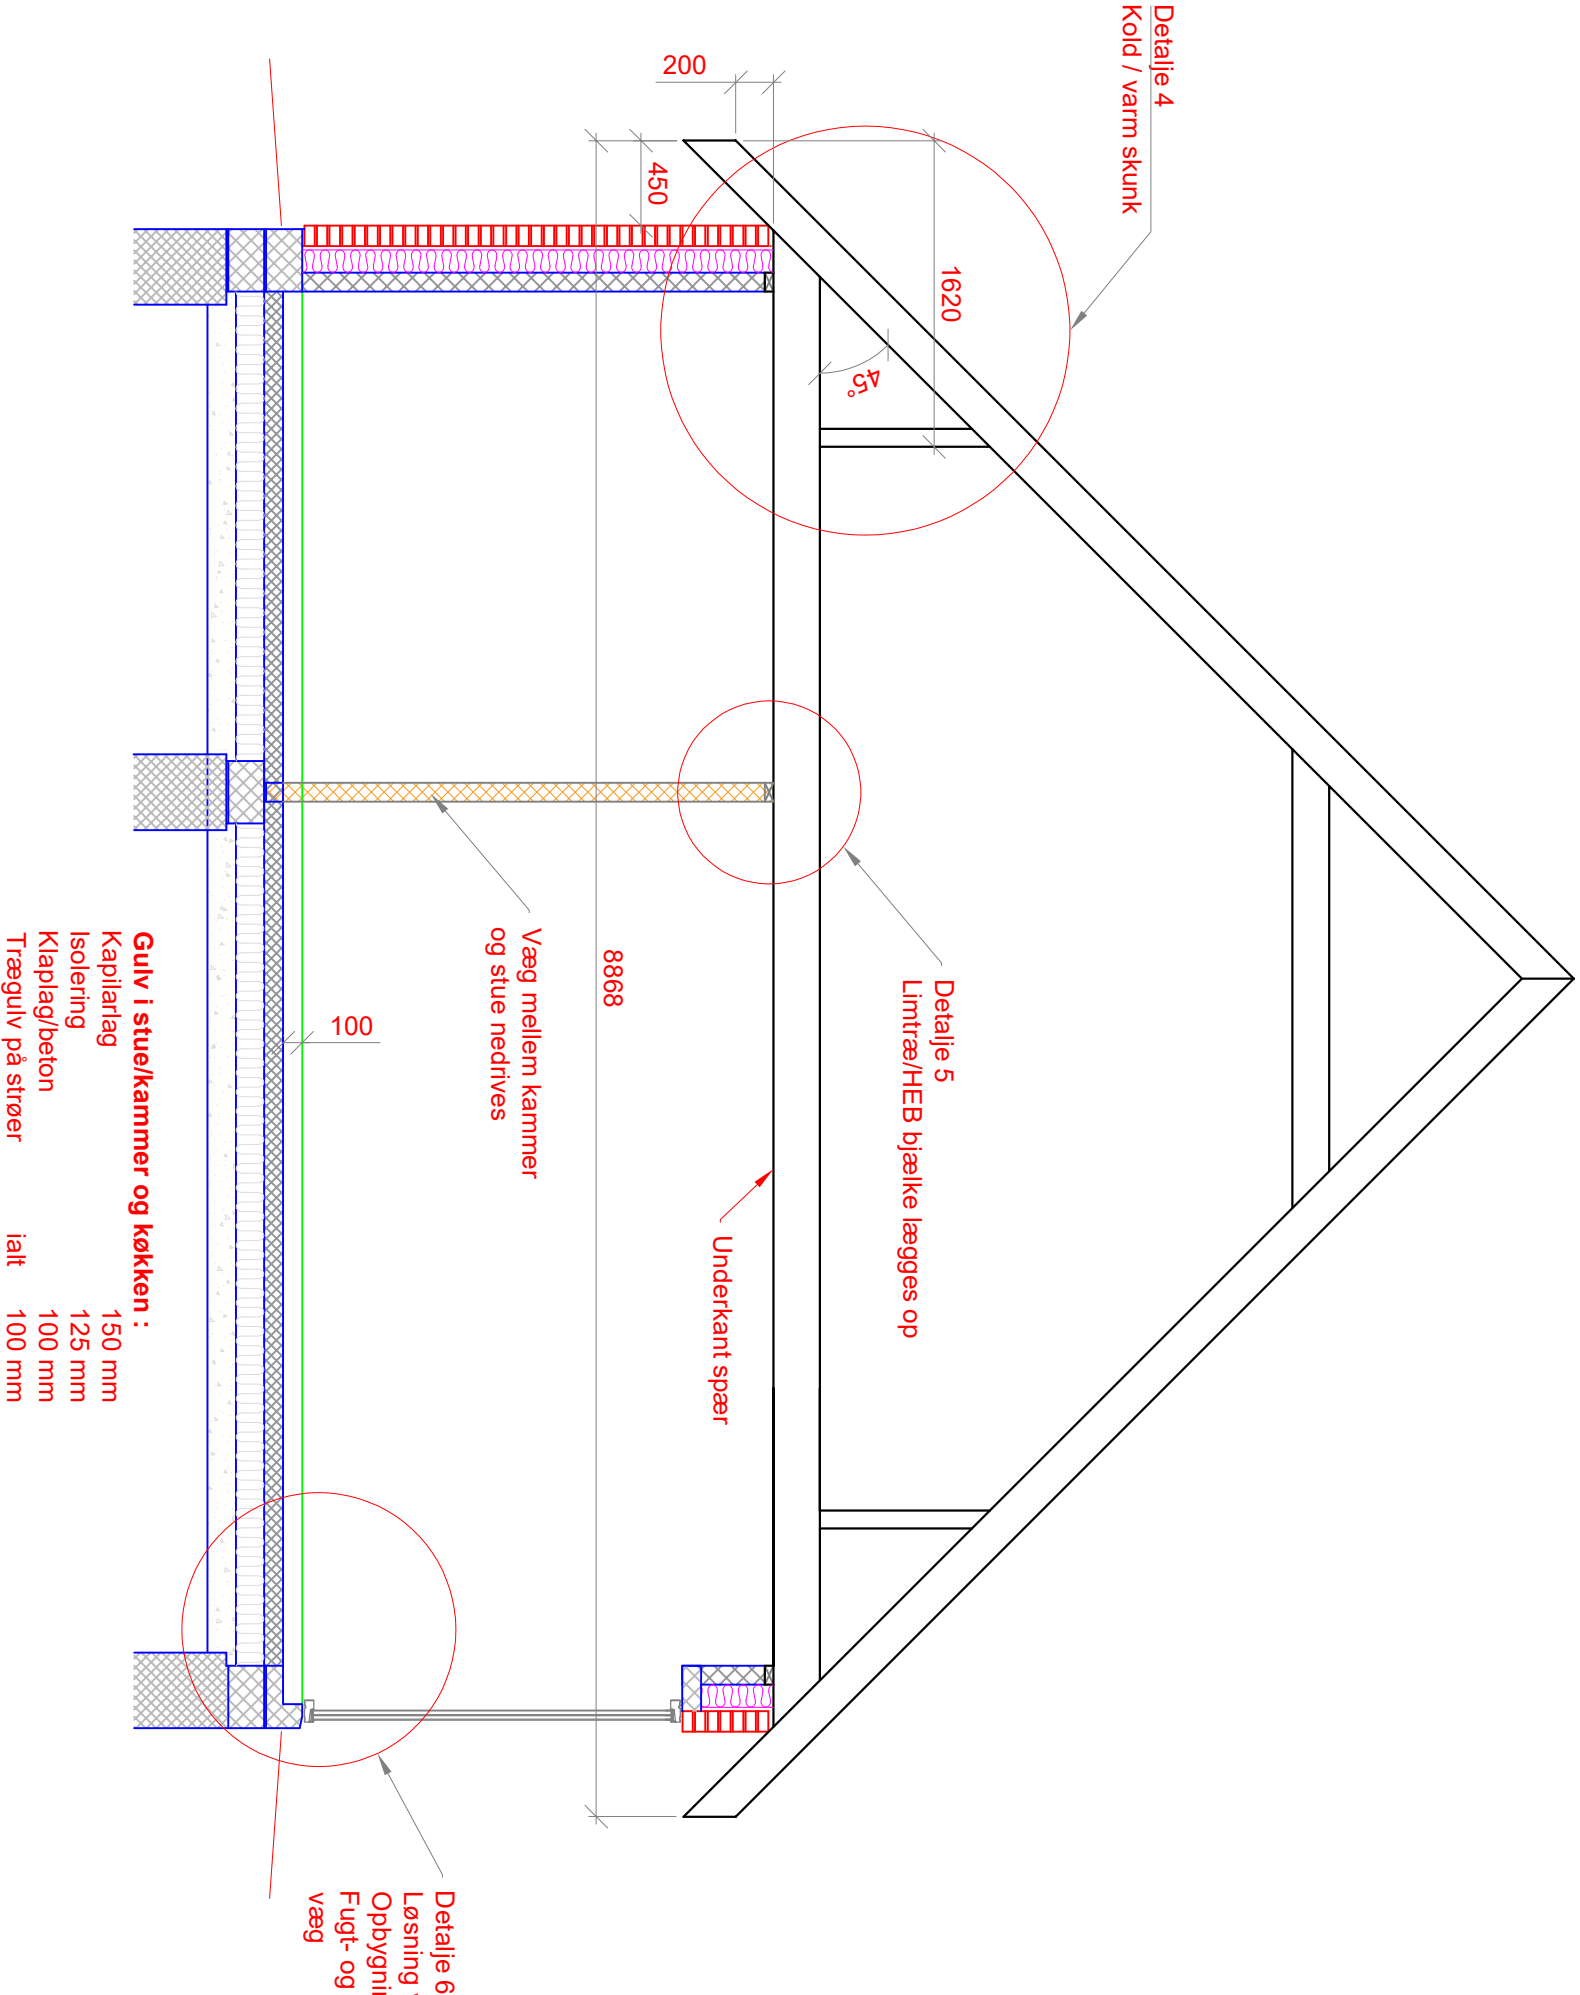

Gulv i stue/kammer og køkken :	
Kapilarlag	150 mm
Isolering	125 mm
Klappag/beton	100 mm
Trægulv på strøer	100 mm
ialt	100 mm

EUC SJÆLLAND

EMNE:

Hus med ny 1. sal
Snit A

(H4) 03

DATO: 24.04.2024

MAL: 1 : 40

NAVN

Trine Lagersted-Olsen