

INFO ark - Linje- og tekstforklaring

Her anvendes linje 2 Projektionslinjer til at markere at man trækker en højde med over til et andet profil. Det er valgfrit om man vil have projektionslinjer med når man printer, eller ej.

I snit som her ved skiftet, som ikke er skåret vinkelret, kan der tegnes årringe. Brug da linje 5 Årringe.

Her anvendes linje 7 Streg-prik linje til at markere, at opgaven fortsætter og er præcis magen til, på den modsatte side.

Spærprofil 1 inkl. skifte 1

Her anvendes linje 6 Tynde streger til at markere at et emne er skåret vinkelret over

Grat plan

Grat profil

Her anvendes linje 7 Streg-prik linje til at markere, at skiftet fortsætter, men da det kun er anslaget som er vigtigt for gratprofillet er resten af skifterne "klippet af".

Profiltrekanten tegnes med linje 12 Profiltrekant, og tegnes på alle profiler, der hvor der ikke er optegnet streg. Hjørnerne markeres med en cirkel. Der målsættes som udgangspunkt altid fra profiltrekanten.

Her anvendes linje 10 Isolering til at tegne isolering. Isolering tegner kun i snit af vægge

Grat normalsnit
Mål 1:5

Normalsnit kan tegnes i ldt større målestok, så det er nemmere at målsætte, uden det bliver for gruidet.

Ekstra spor til gratens vinkelrette stem. Kan anvendes, hvis det almindelige spor ikke kan være på profilet.

Her anvendes linje 11 Sporlinje til optegning af spor til den vinkelrette afskæring. spor markeres med en cirkel i hjørnerne.

Remslip og bag/underside stem føres tilbage i plan

INFO ARK - Linje- og tekstforklaring:

Som udgangspunkt holdes den højre side af tegningen fri til tekst. En god tommelfingerregl kan være en linje lodret op fra tegningshovedet.

Hvis der findes en bygningsdelebskrivelse til udførsel af konstruktionen, henvises blot til denne.

Hvis der ikke findes en bygningsdelebskrivelse til udførsel af konstruktionen, kan teksten på tegningen se sådan ud:

Beskrivelse
Signaturforklaring
Henvisninger
Materiale/skære liste
Udregninger
Dokumentation / kvalitetssikring

Tekst og mål skrives i str 1.8 - 2.5

Overskrifter i str 3.5

Mål og tekst laves i PAPER

Som udgangspunkt printes alle tegninger i sort/hvid. Det er derfor super vigtigt at du anvender de rigtige linjetyper.

Synes du måske det roder?

Undgå for mange oplysninger på samme tegning, da det kan gøre den uoverskuelig. Overvej derfor at dele tegningen op på flere ark.

Oversigtsplanen kan evt. udføres uden mål, men med projektionslinjer, målene placeres i stedet på plantegning og profiltegninger.

På de følgende sider ser du to eksempler, eksempel 1, hvor det hele er samlet på et ark og eksempel 2, som har det delt op på flere ark.

EUC SJÆLLAND

INFO ARK

EMNE:

En god tegning - Grat med skifter

INFO ARK

TEGN.NR.: 1.01

DATO: 12.08.2026




MAL: 1:10

NAVN


TRLA

Plan

Skifte 2 profil

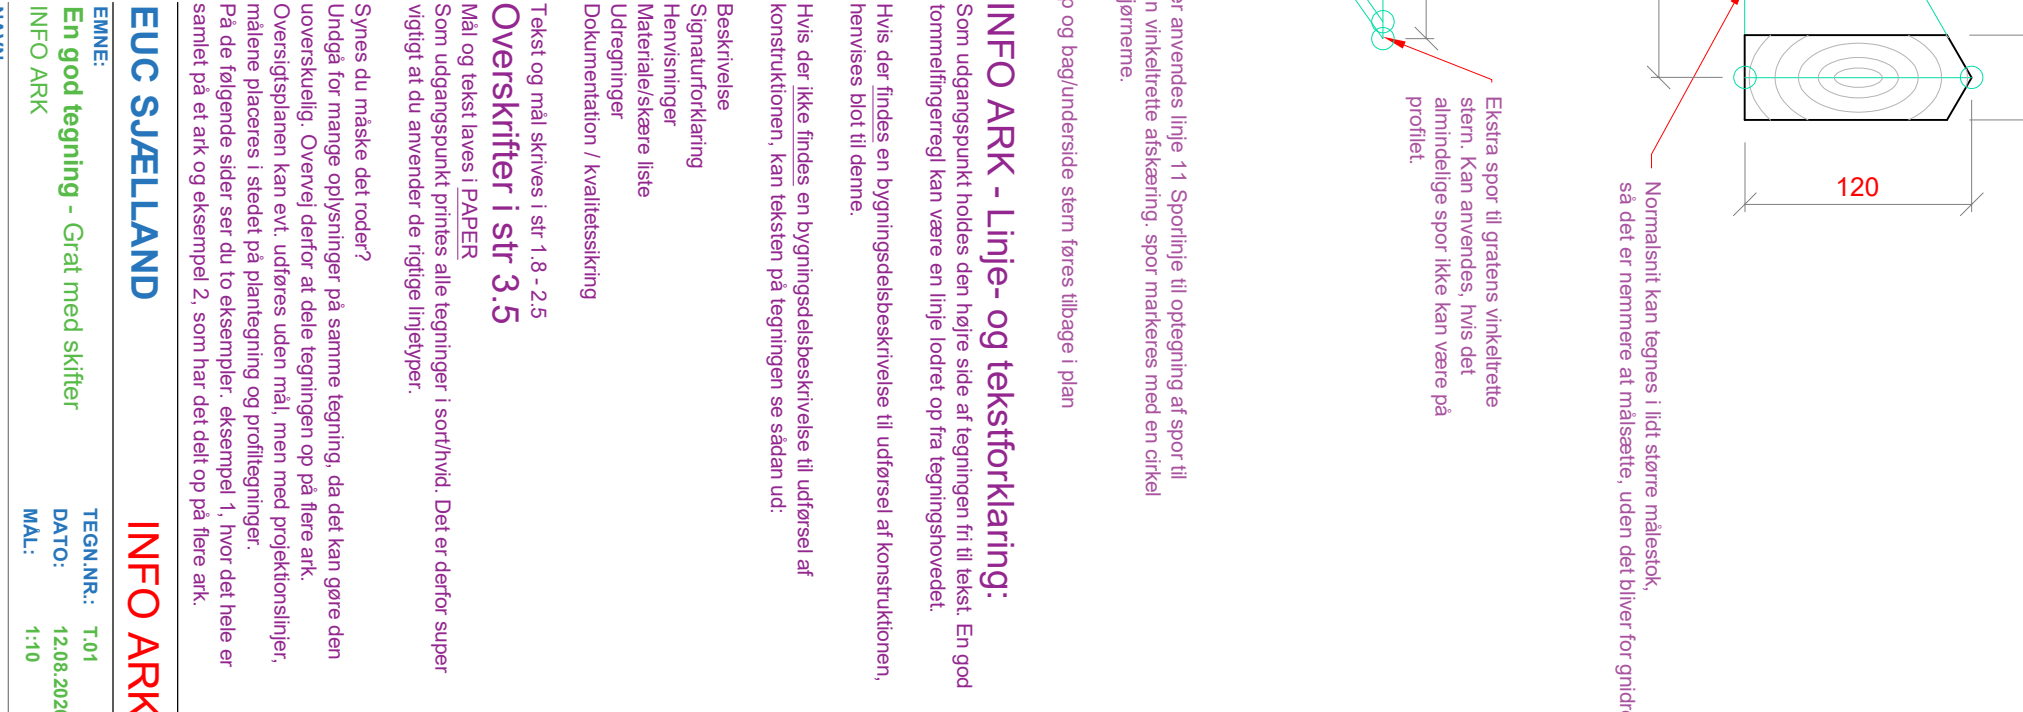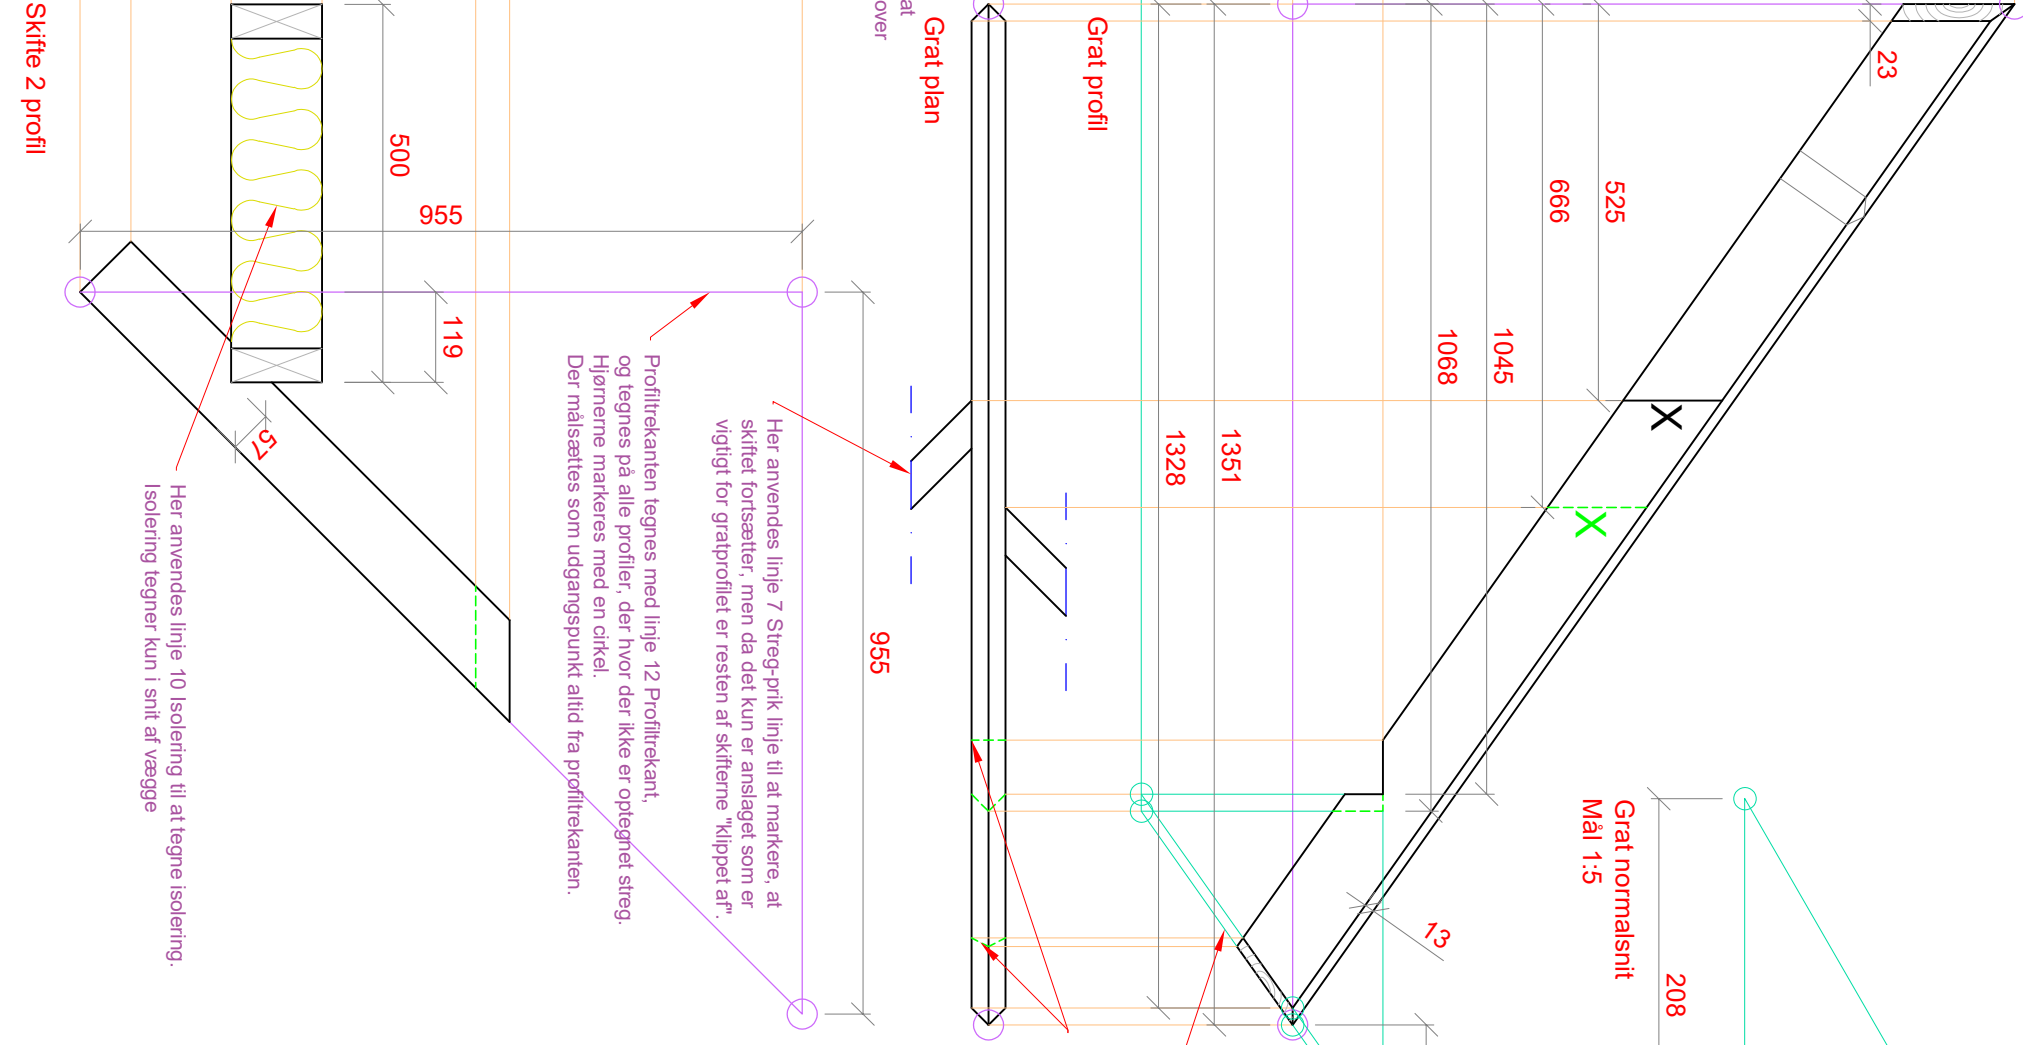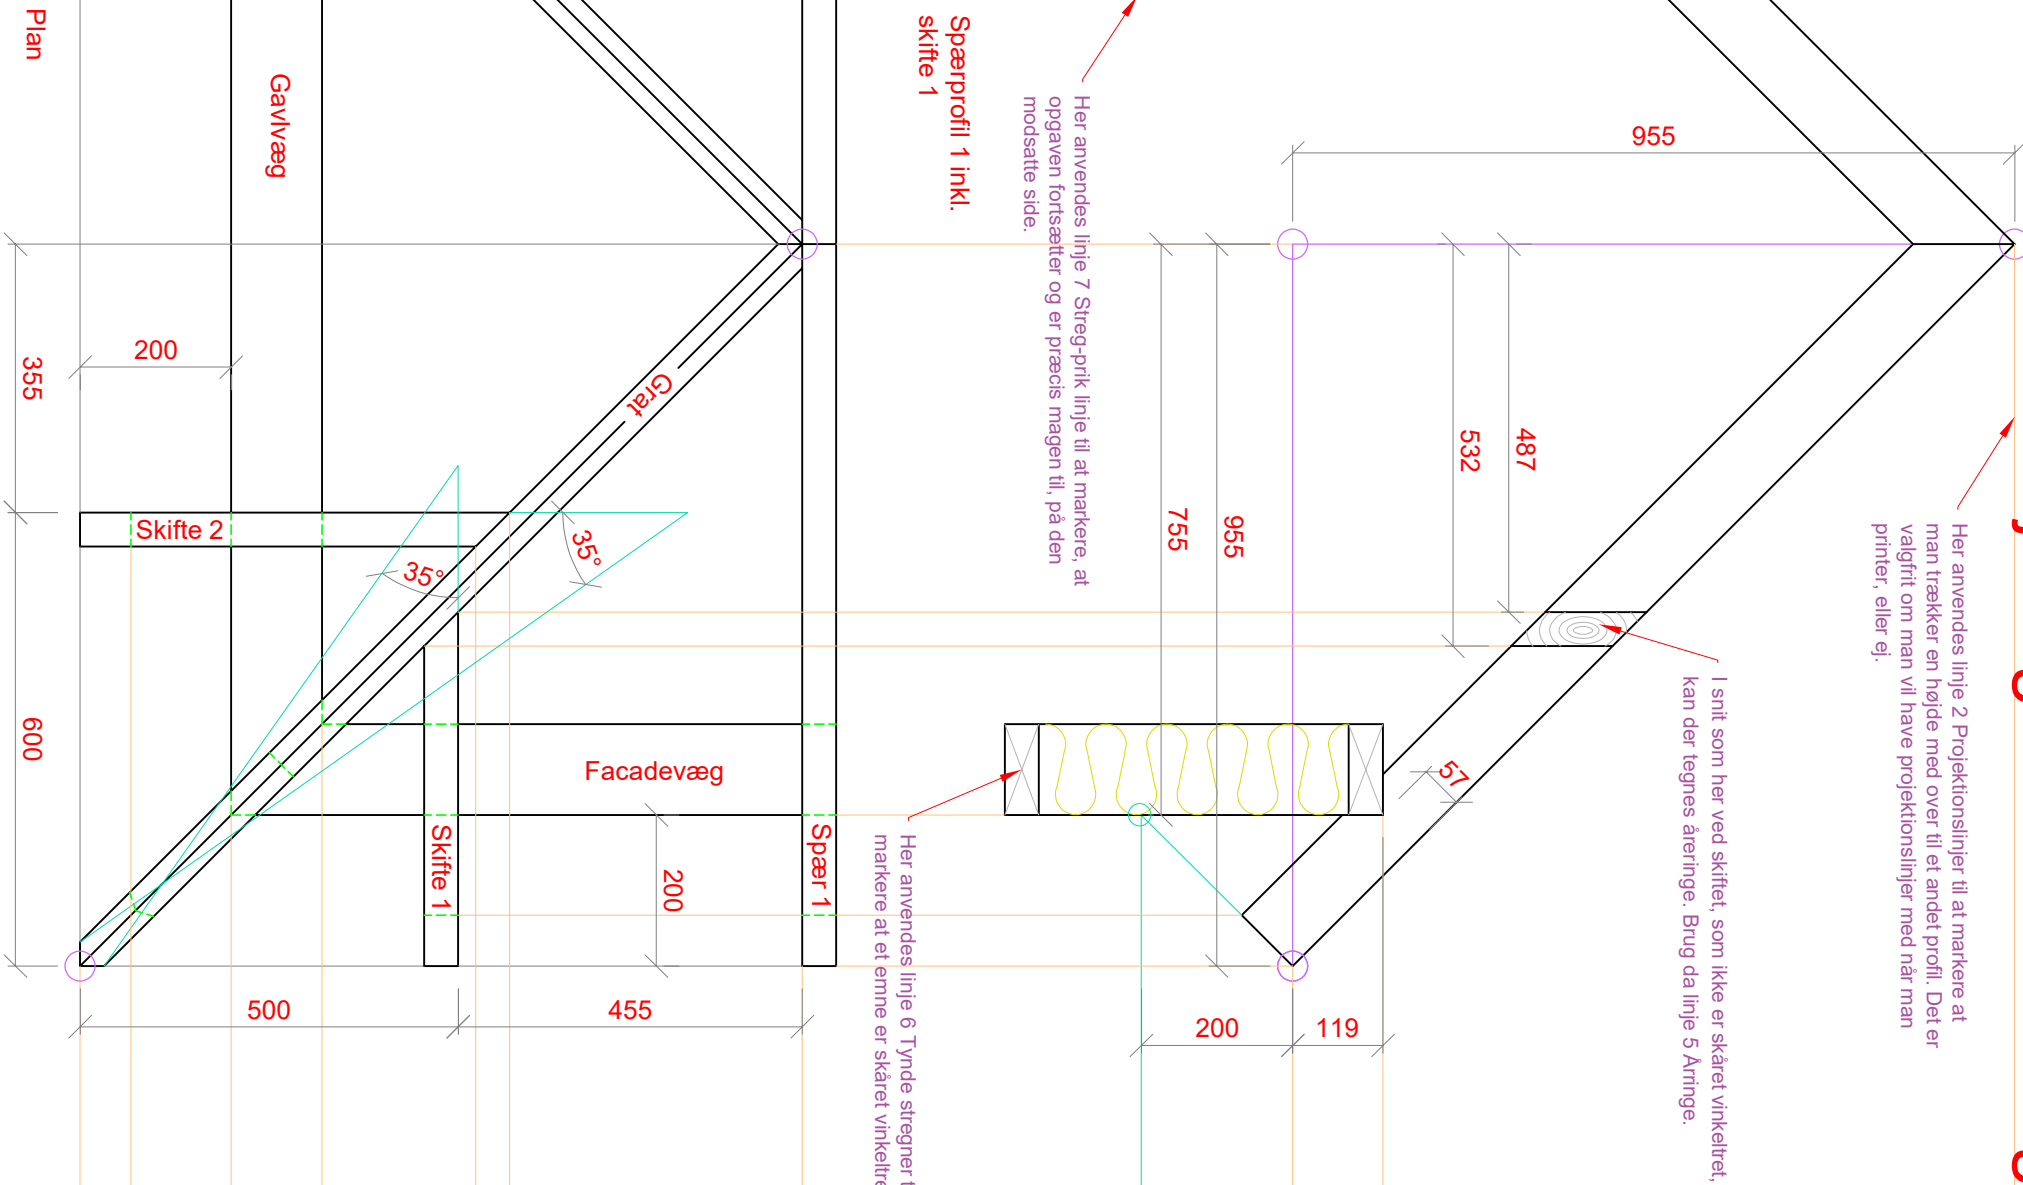

Eksempel 1 - Samlet på et ark

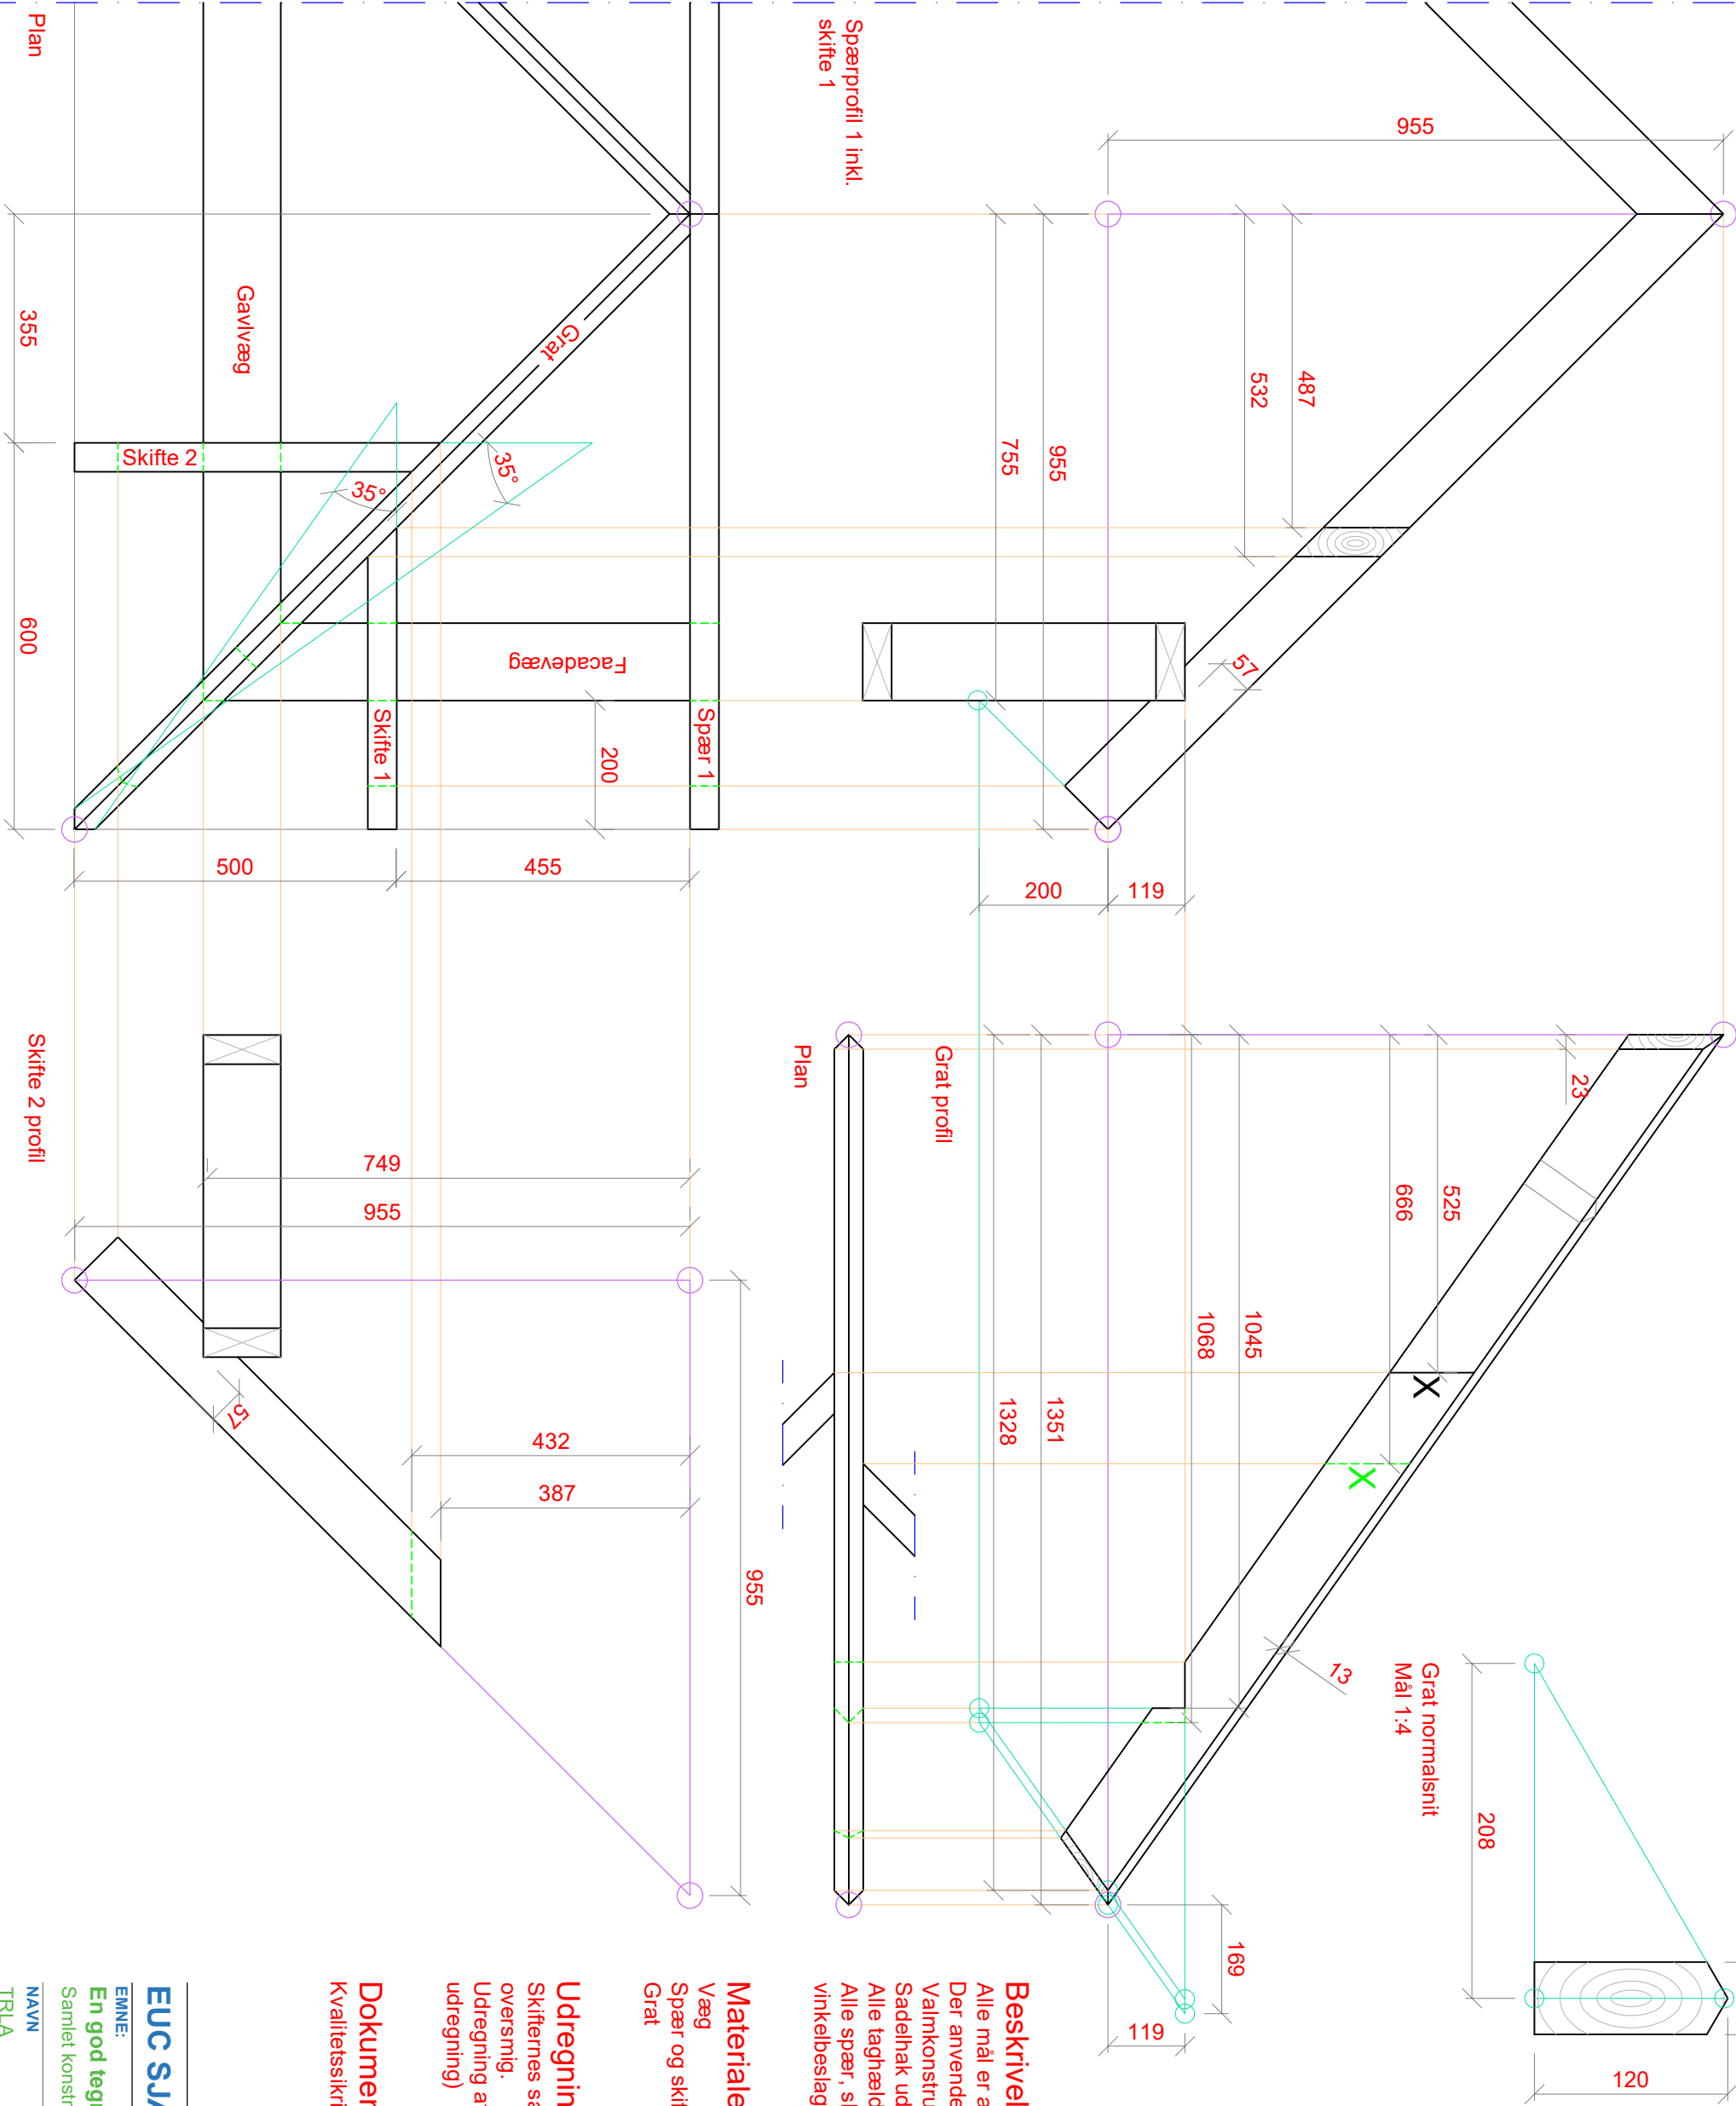

Beskrivelse:

Alle mål er angivet i millimeter
Der anvendes C24 tømmer
Valmkonstruktionen udføres med vinkeltræt afskæring
Sadelhak udføres efter 3/5 reglen
Alle taghældninger er ens
Alle spær, skifter og grat fastgøres til remmen med vinkelbeslag.

Materialer:

Væg 45 x 120
Spær og skifter 45 x 95
Grat 45 x 120

Udregning:

Skifternes sandlængde udlægges i plan for tegning af oversnig.
Udregning af sandlængde af spær og skifter. Skriv udregning)

Dokumentation / Kvalitetssikring:


Kvalitetssikring vedr. konstruktionsarbejdet. Se KS mappe

EUC SJÆLLAND

FACIT

EMNE:	TEGN.NR.:
En god tegning - Grat med skifter	1.02
Samlet konstruktions tegning	DATO: 12.08.2026
NAVN	MAL:
TRIA	1:10

Eksempel 2 - Delt op på flere ark

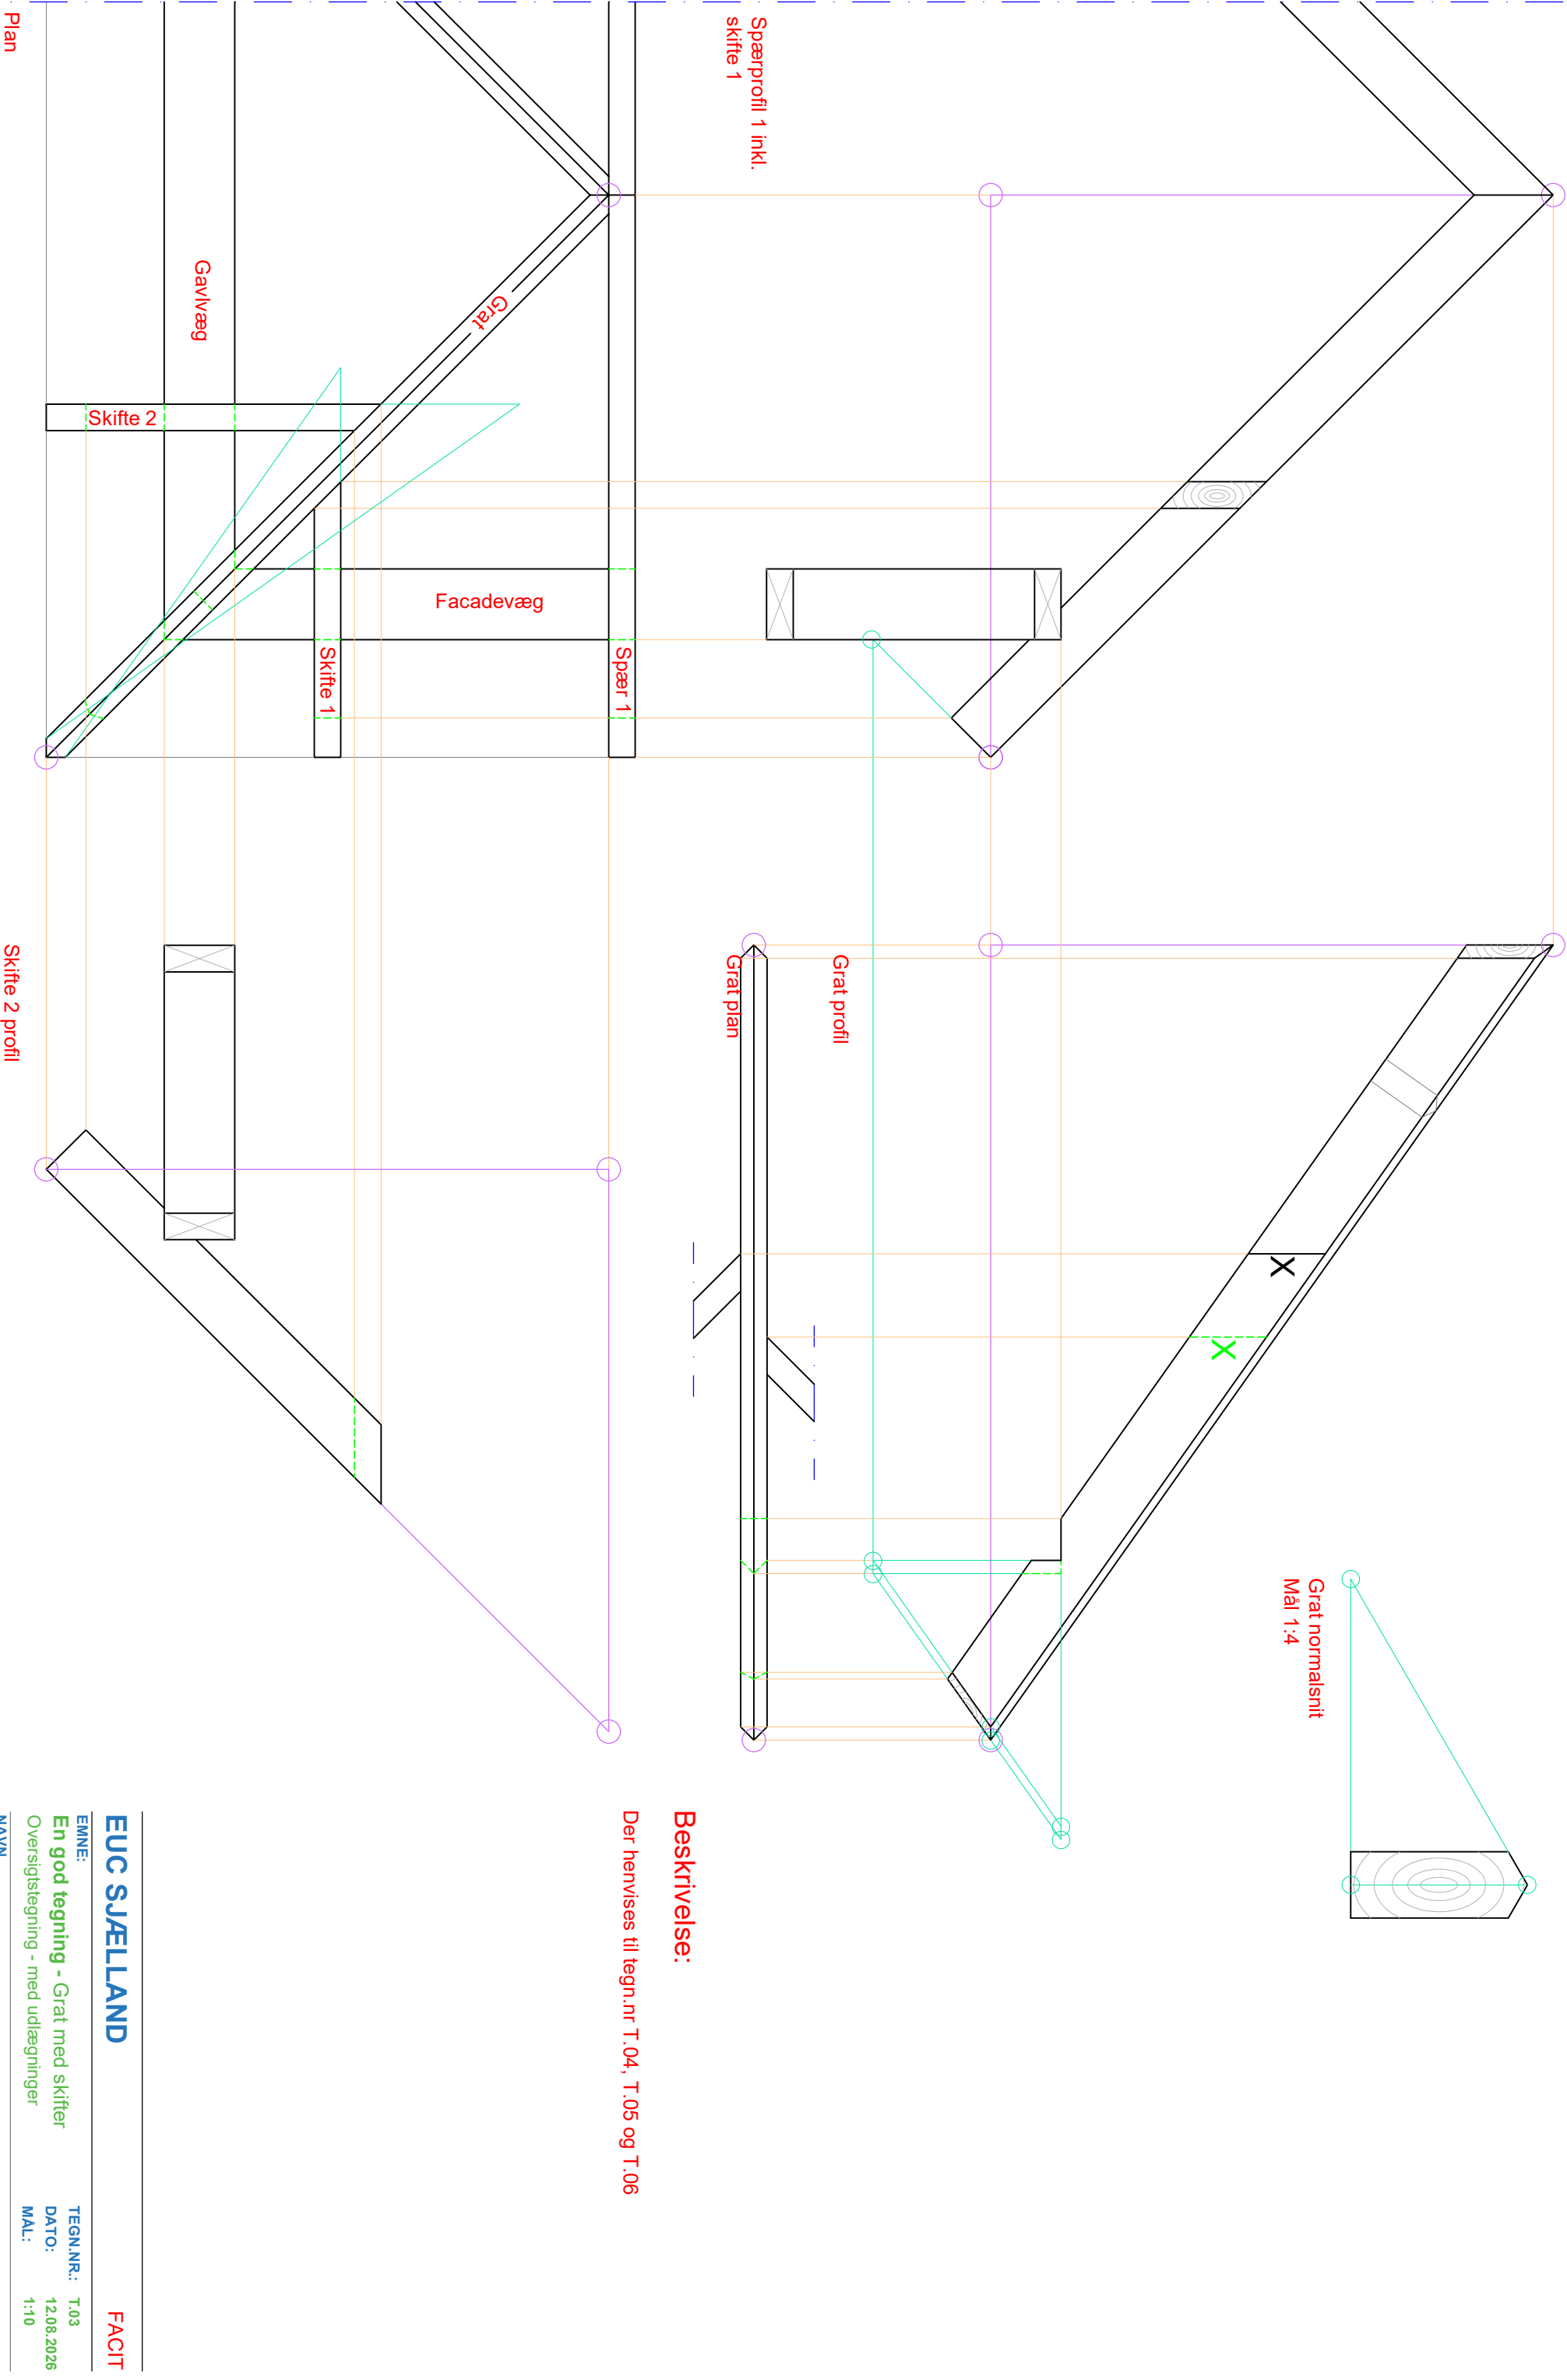

EUC SJÆLLAND

FACIT

EMNE:

En god tegning - Grat med skifter

TEGN.NR.: T.03

Overgigtstegning - med udlægninger

DATO: 12.08.2026


NAVN

TRLA

MAL:

1:10

Eksempel 2 - Delt op på flere ark

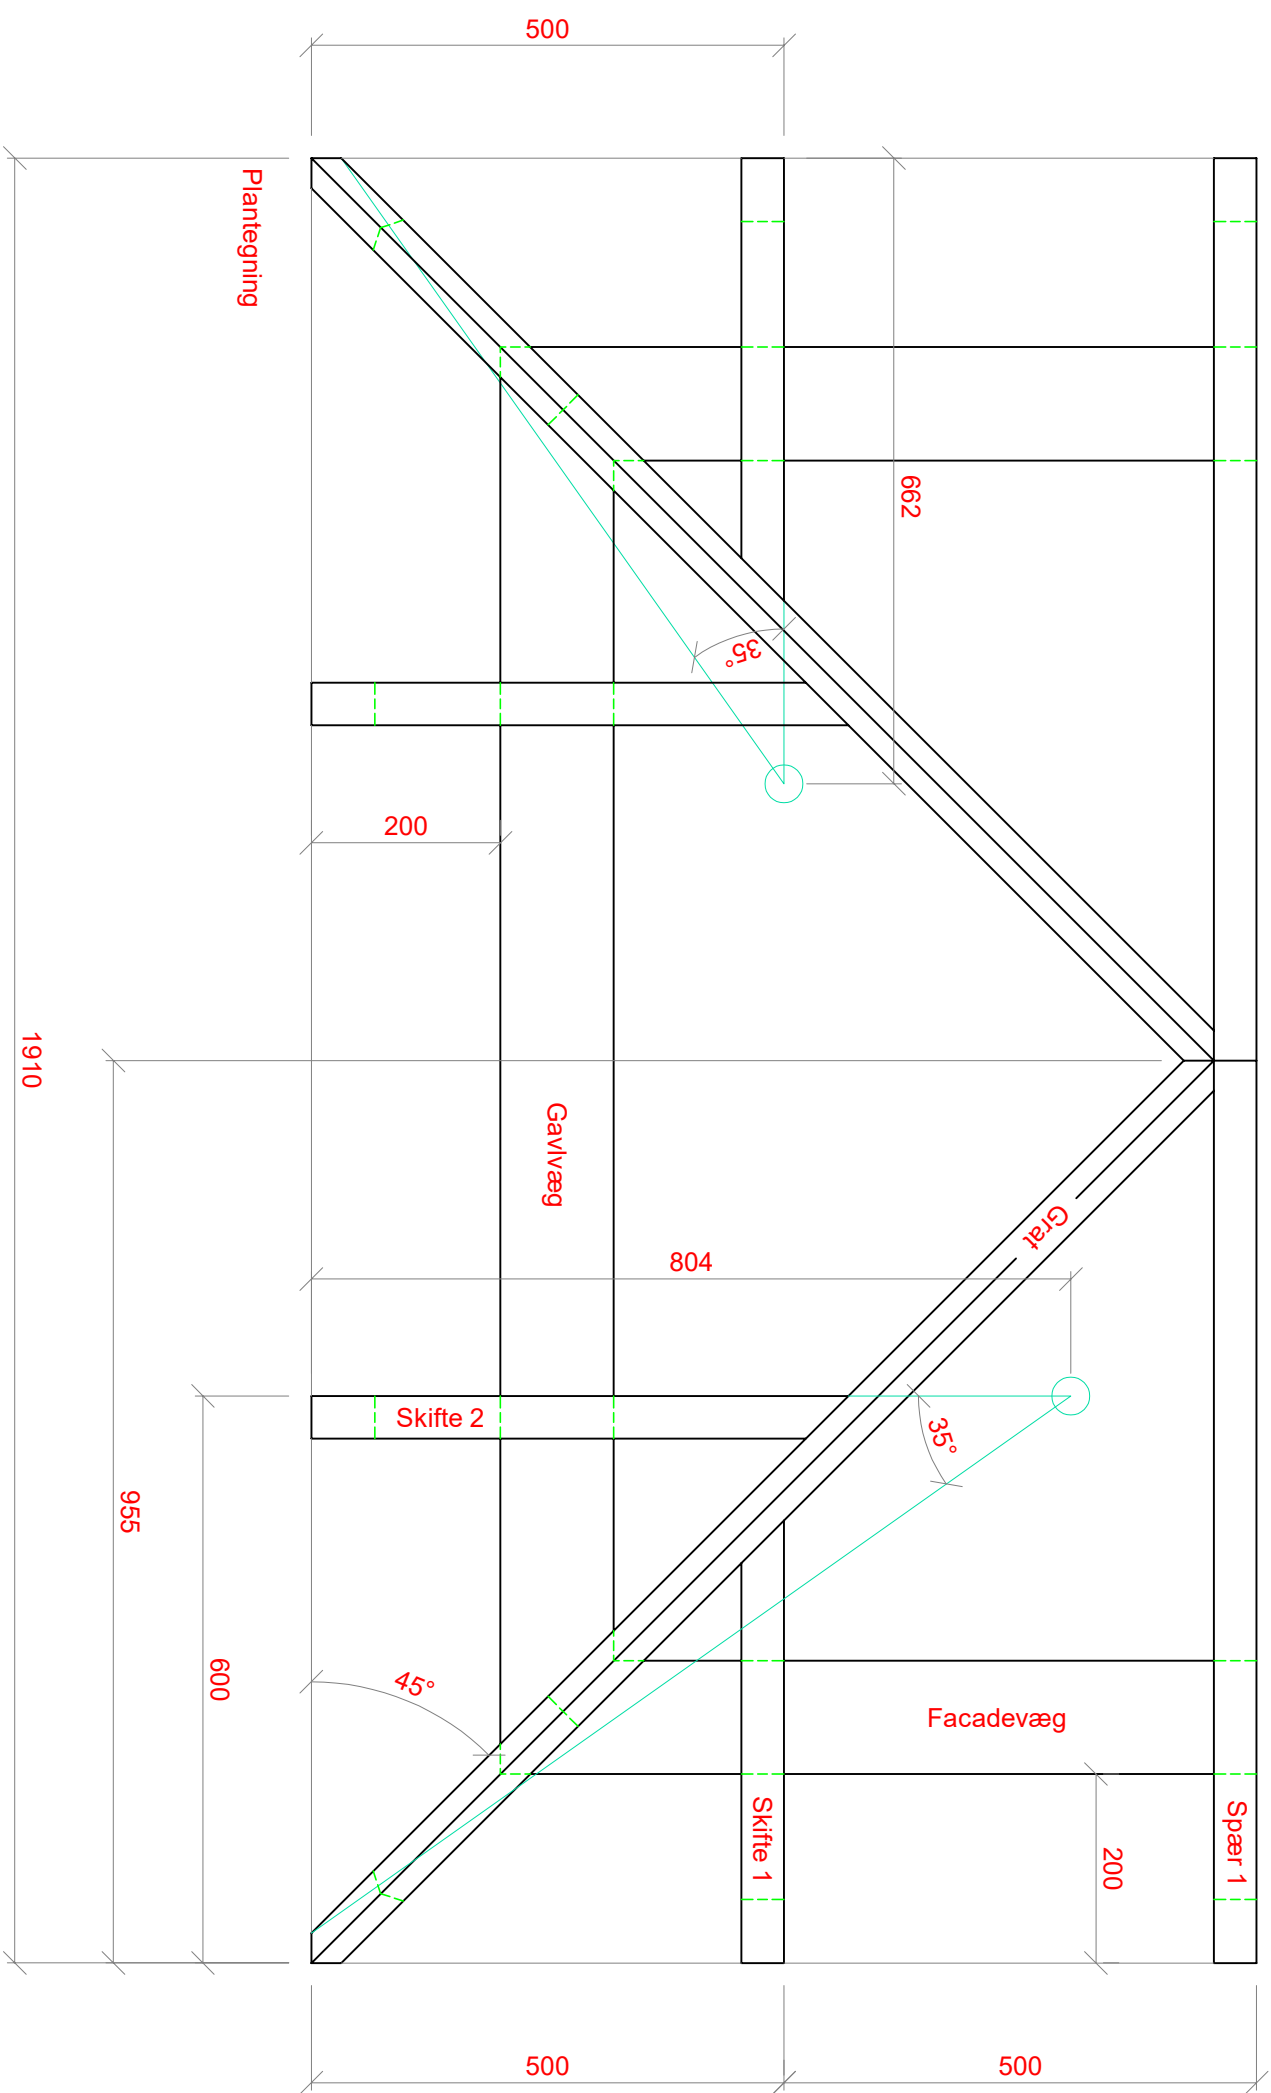

Beskrivelse:

Alle mål er angivet i millimeter
Der anvendes C24 tømmer
Valmkonstruktionen udføres med vinkeltret afskæring
Sadelhak udføres efter 3/5 reglen
Alle taghældninger er ens
Alle spær, skifter og grat fastgøres til remmen med vinkelbeslag.

Materialer:

Væg	45 x 120
Spær og skifter	45 x 95
Grat	45 x 120

Udregning:

Skifternes sandelængde udlægges i plan for tegning af oversmåg

Dokumentation / Kvalitetssikring:


Kvalitetssikring vedr. konstruktionsarbejdet. Se KS mappe

EUC SJÆLLAND

FACIT

EMNE:	TEGN.NR.: 1.04
En god tegning - Grat med skifter	DATO: 12.08.2026
Grat med skifter - Plantegning	MAL: 1:8
NAVN	
TRLA	

Eksempel 2 - Delt op på flere ark

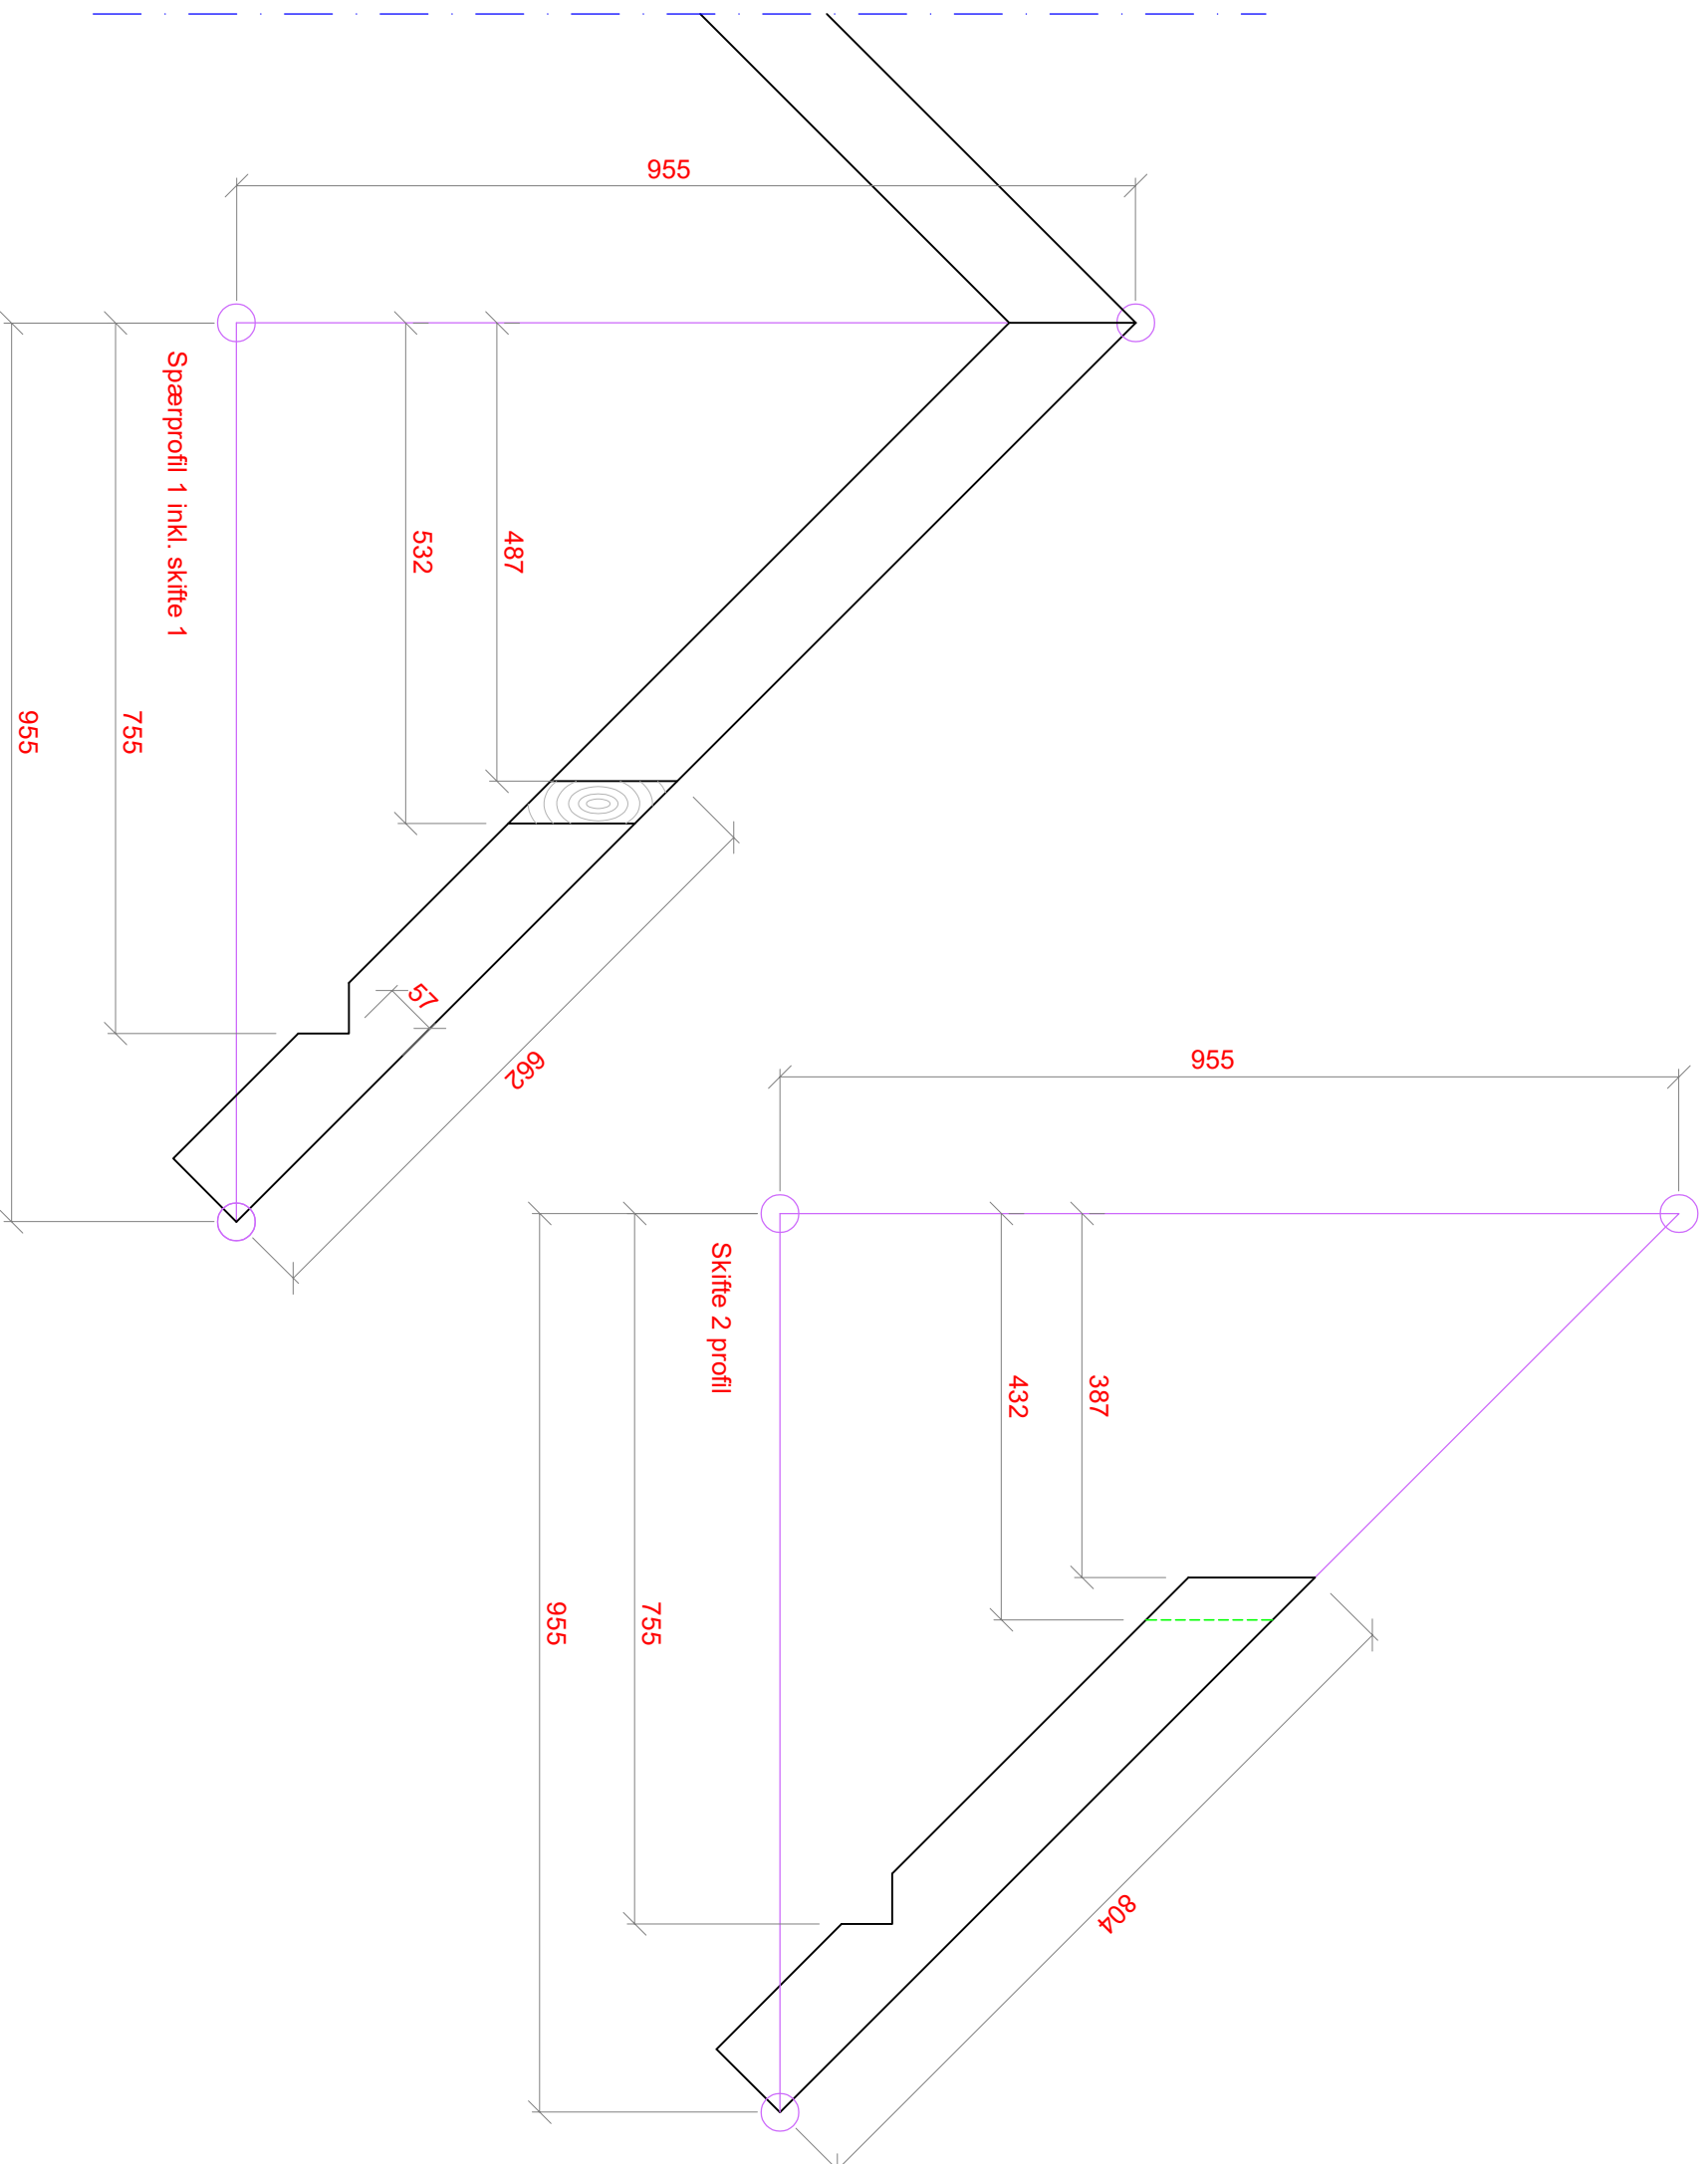

Beskrivelse:

Alle mål er angivet i millimeter
Der anvendes C24 tømmer
Spær og skifter udføres med vinkeltret afskæring
Sadelhak udføres efter 3/5 reglen
Alle taghældninger er ens
Alle spær, skifter og grat fastgøres til rammen med vinkelbeslag.

Materialer:

Spær og skifter 45 x 95

Udregning:

Sand længde af spør og skifter: (skriv udregninger)

Dokumentation / Kvalitetssikring:

Kvalitetssikring vedr. konstruktionsarbejdet. Se KS mappe

EUC SJEJELLAND		FACIT	
EMNE:		TEGN.NR.: T.06	
En god tegning - Grat med skifter		DATO: 12.08.2026	
Spær- og skifteprofiler		MAL: 1:8	
NAVN			
TRILA			

Eksempel 2 - Delt op på flere ark



Beskrivelse:

Alle mål er angivet i millimeter
Der anvendes C24 tømmer
Graten fastgøres til rem med vinkelbeslag

Materialer:

Grat 45 x 120

Udregning:

Udregning for sand længde (skriv udregning)

Dokumentation / Kvalitetssikring:

Kvalitetssikring vedr. konstruktionsarbejdet. Se KS mappe

EUC SJÆLLAND

FACIT

EMNE:

En god tegning - Grat med skifter

Gratprofil

TEGN.NR.: 1.05

DATO: 12.08.2026

MAL:

1:6

NAVN

TRIA