
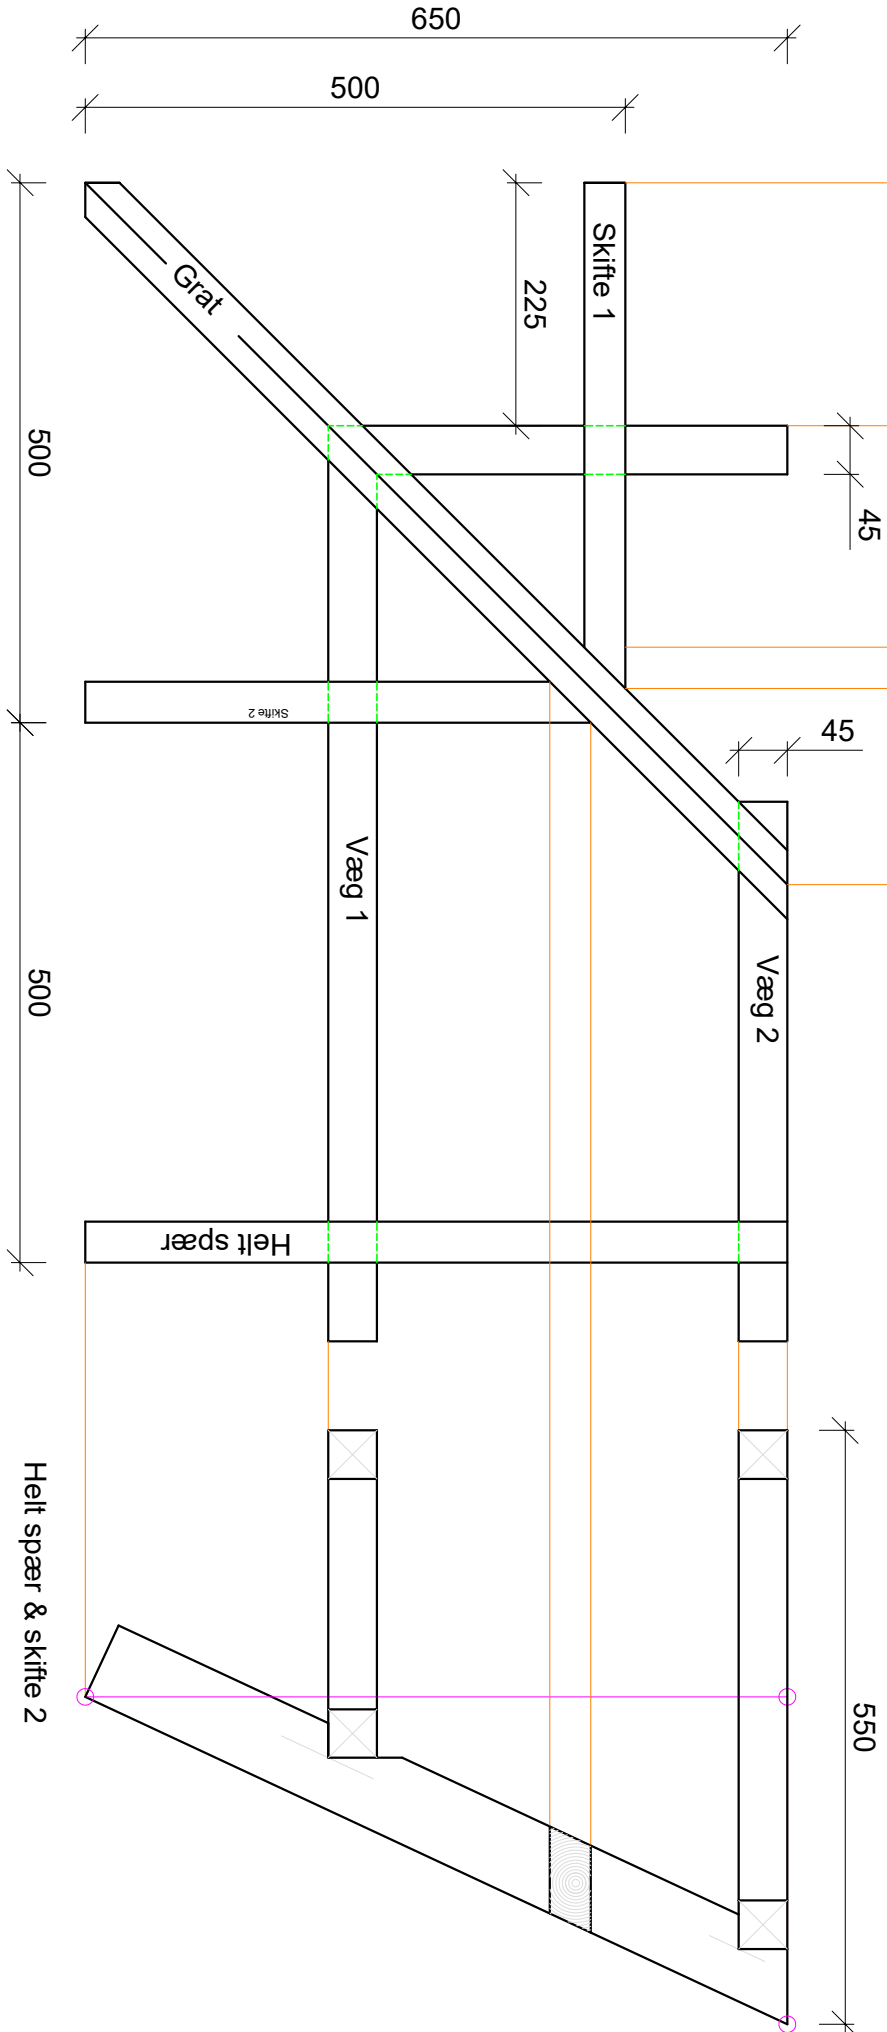


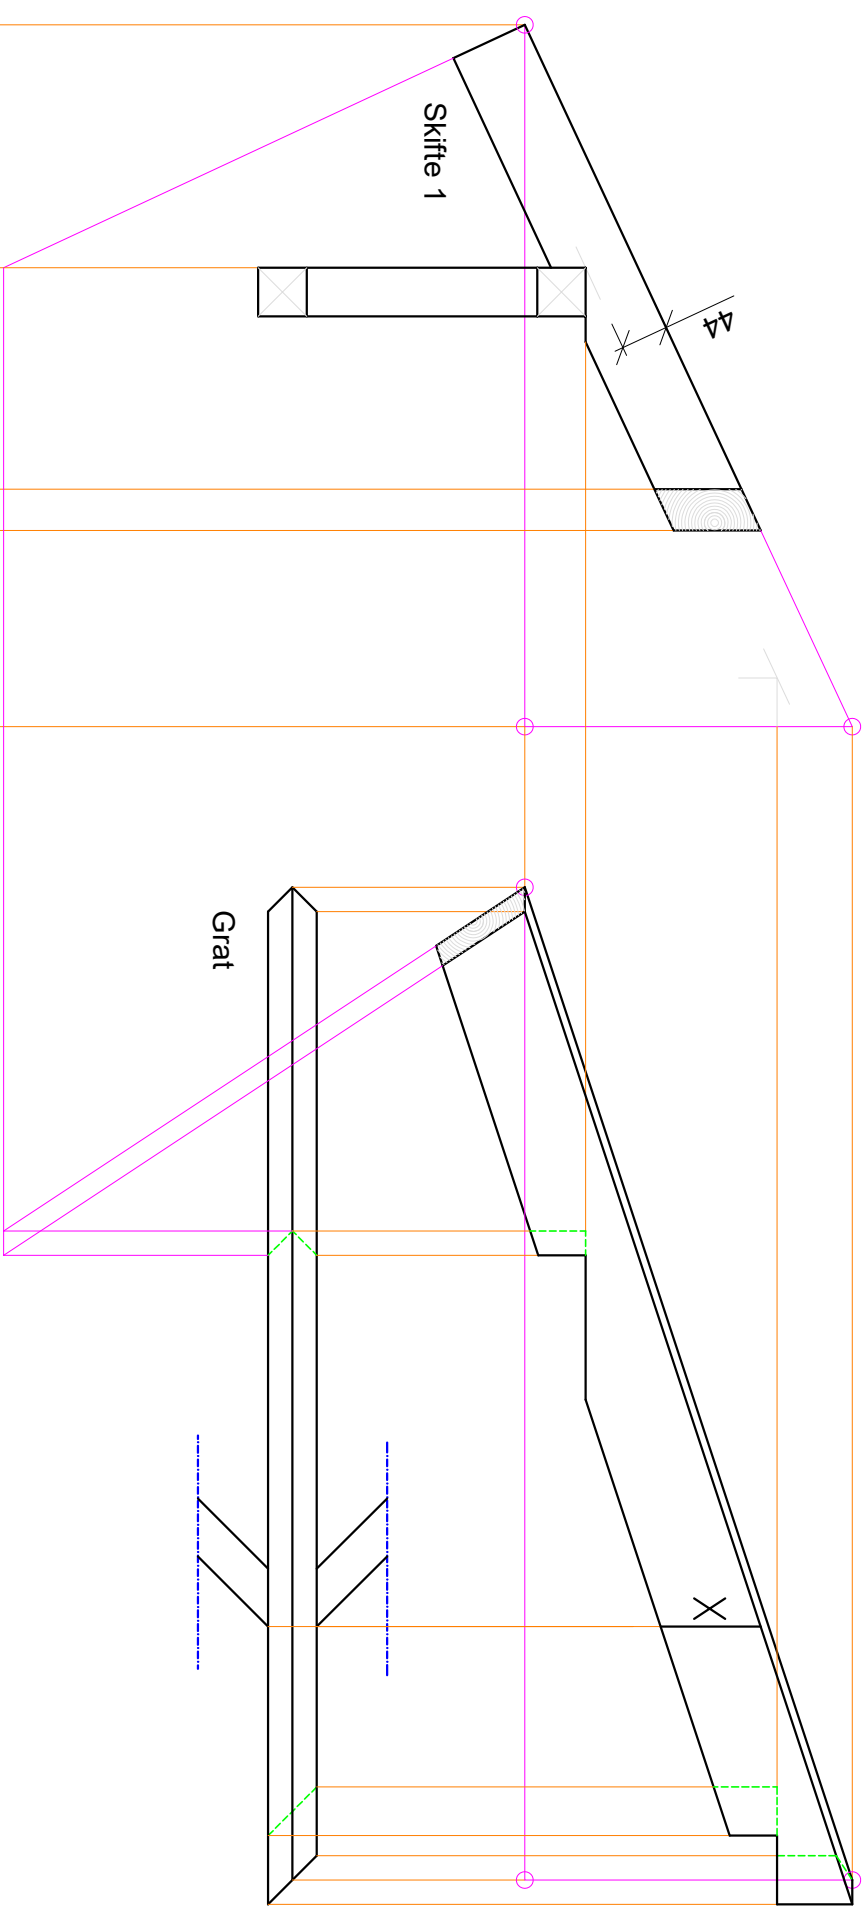

Plan

Beskrivelse:

Alle mål er mm.

Højde til Kip: 550

Taghældning: 25 grader

Der bibeholdes 44 mm ved sadelhak

Stolper i vægge sættes efter din faglige færdighed

Vindue udgår

Væg 1: 45 x 45

Væg 2: 45 x 45

Spær & skifter: 38 x 73

Grat: 45 x 95


Der indtegnes ringe i proffltrekanter

Beregninger:

Beregn sand længde af spærprofils længste side

Dokumentation:

Der henvises til tømmerbogen på Praxis

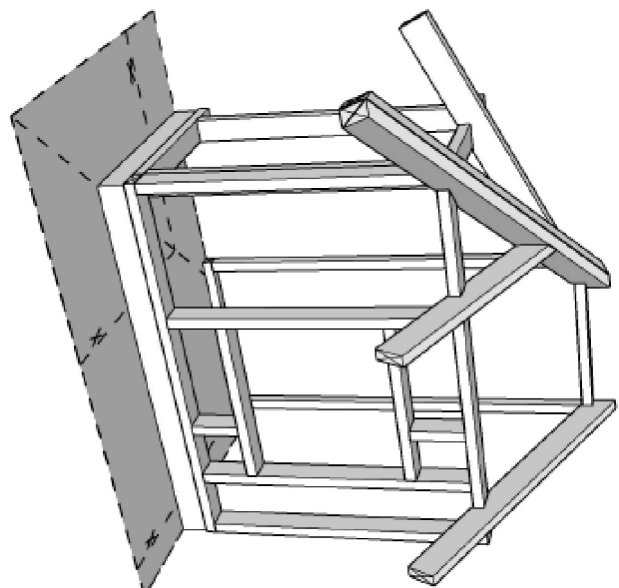

EUC Sjælland	Tegn. nr.: K.002	Mål: 1:7
Emne: <u>FACIT</u> Grat med vinkelret stern og sadelhak		
Udarbejdet af Bjørn Holbæk		Dato: 17. juli 2025