Værkstederne

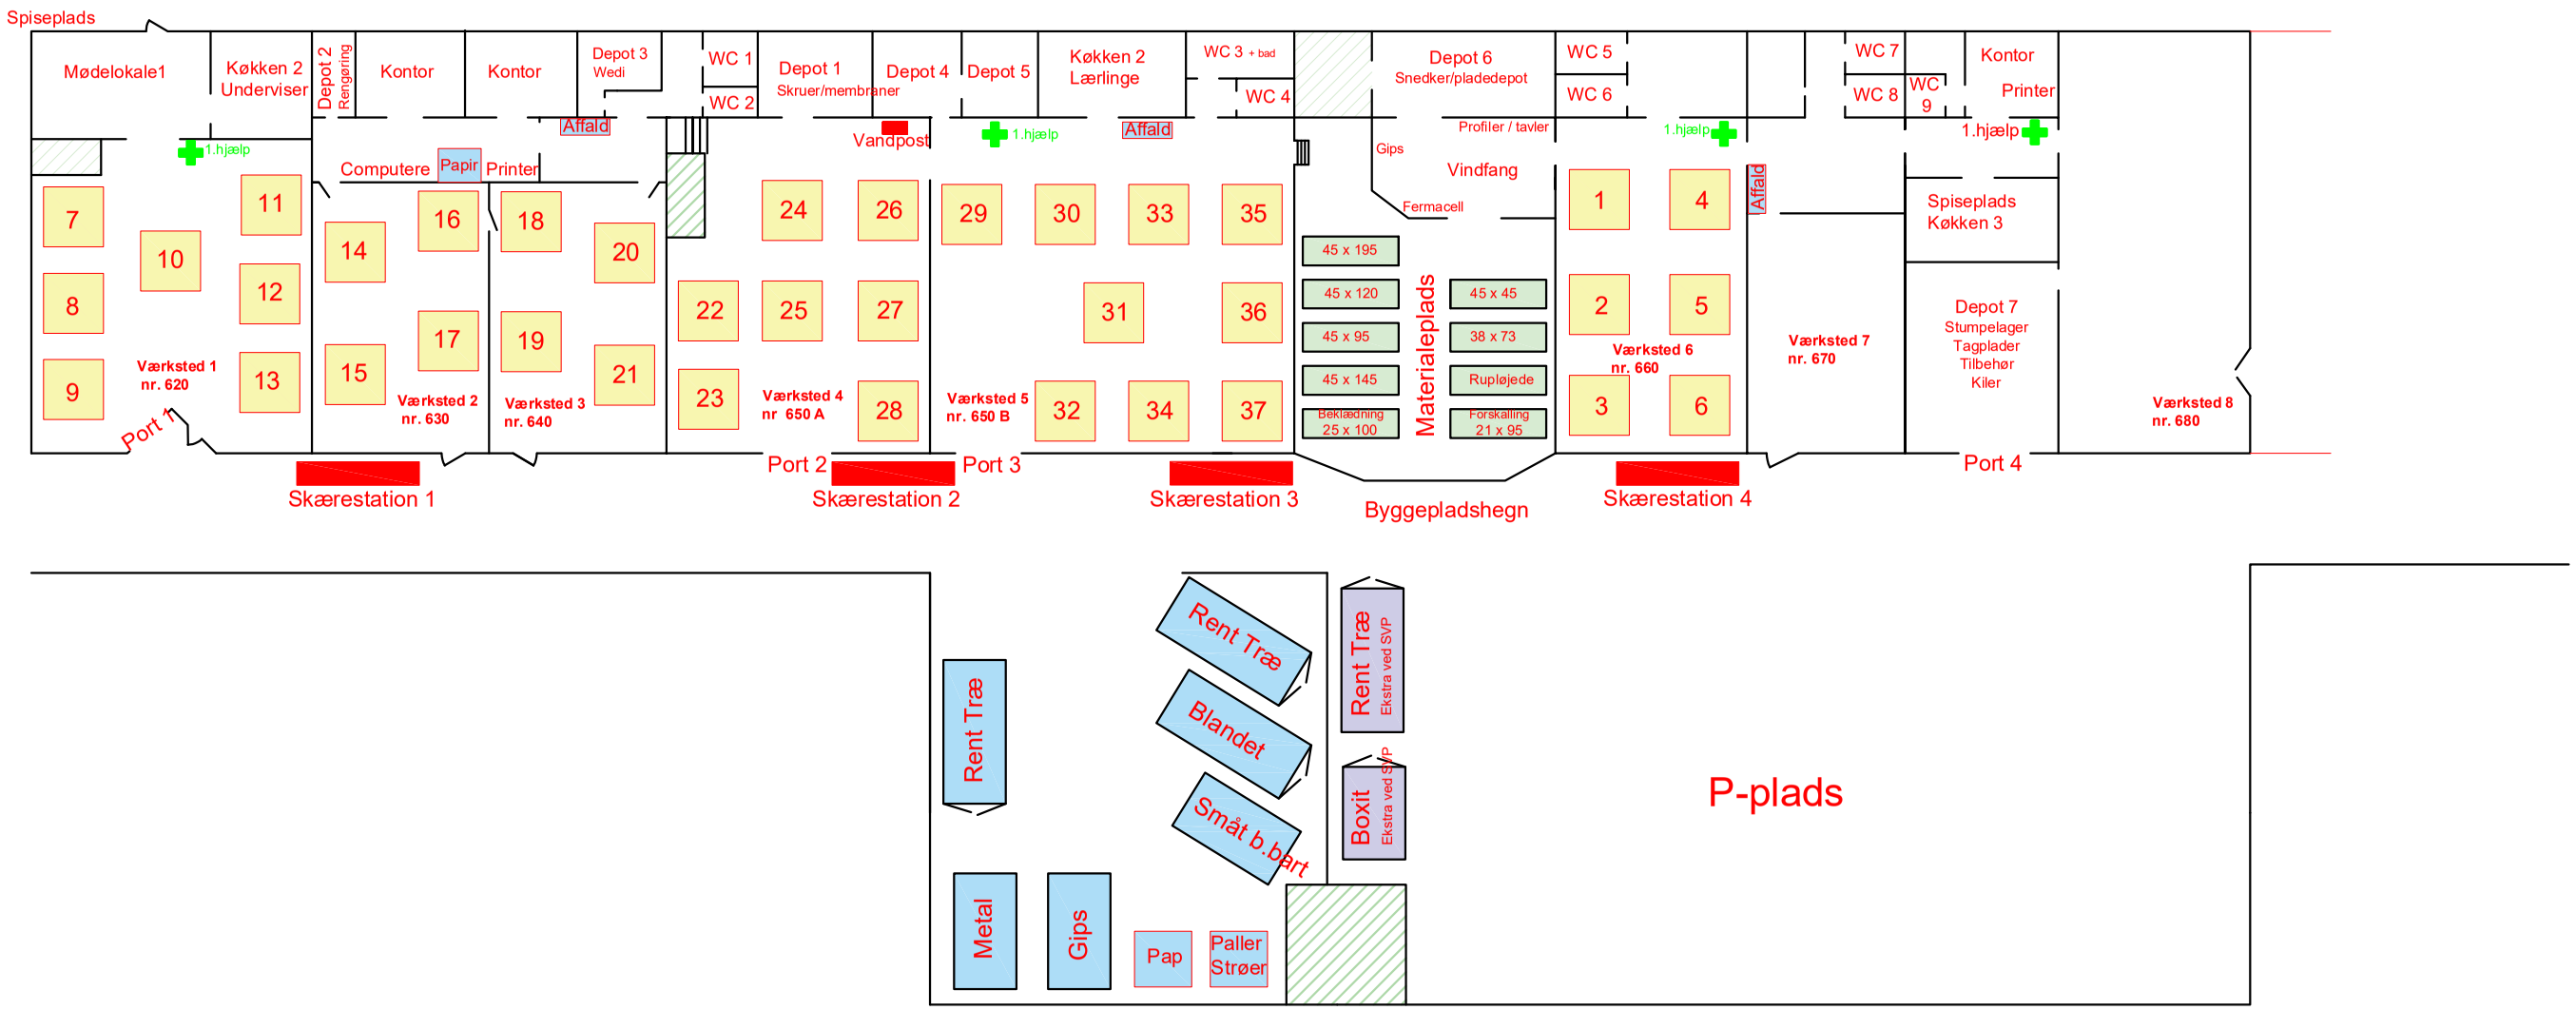

EUC SJÆLLAND

EMNE:
Svendeprøve Haslev
Værksteds oversigt

TEGN.NR.: (H5) 01
DATO: Forår 2026
MÅL: 1:300

NAVN
Trine Lagersted-Olsen