


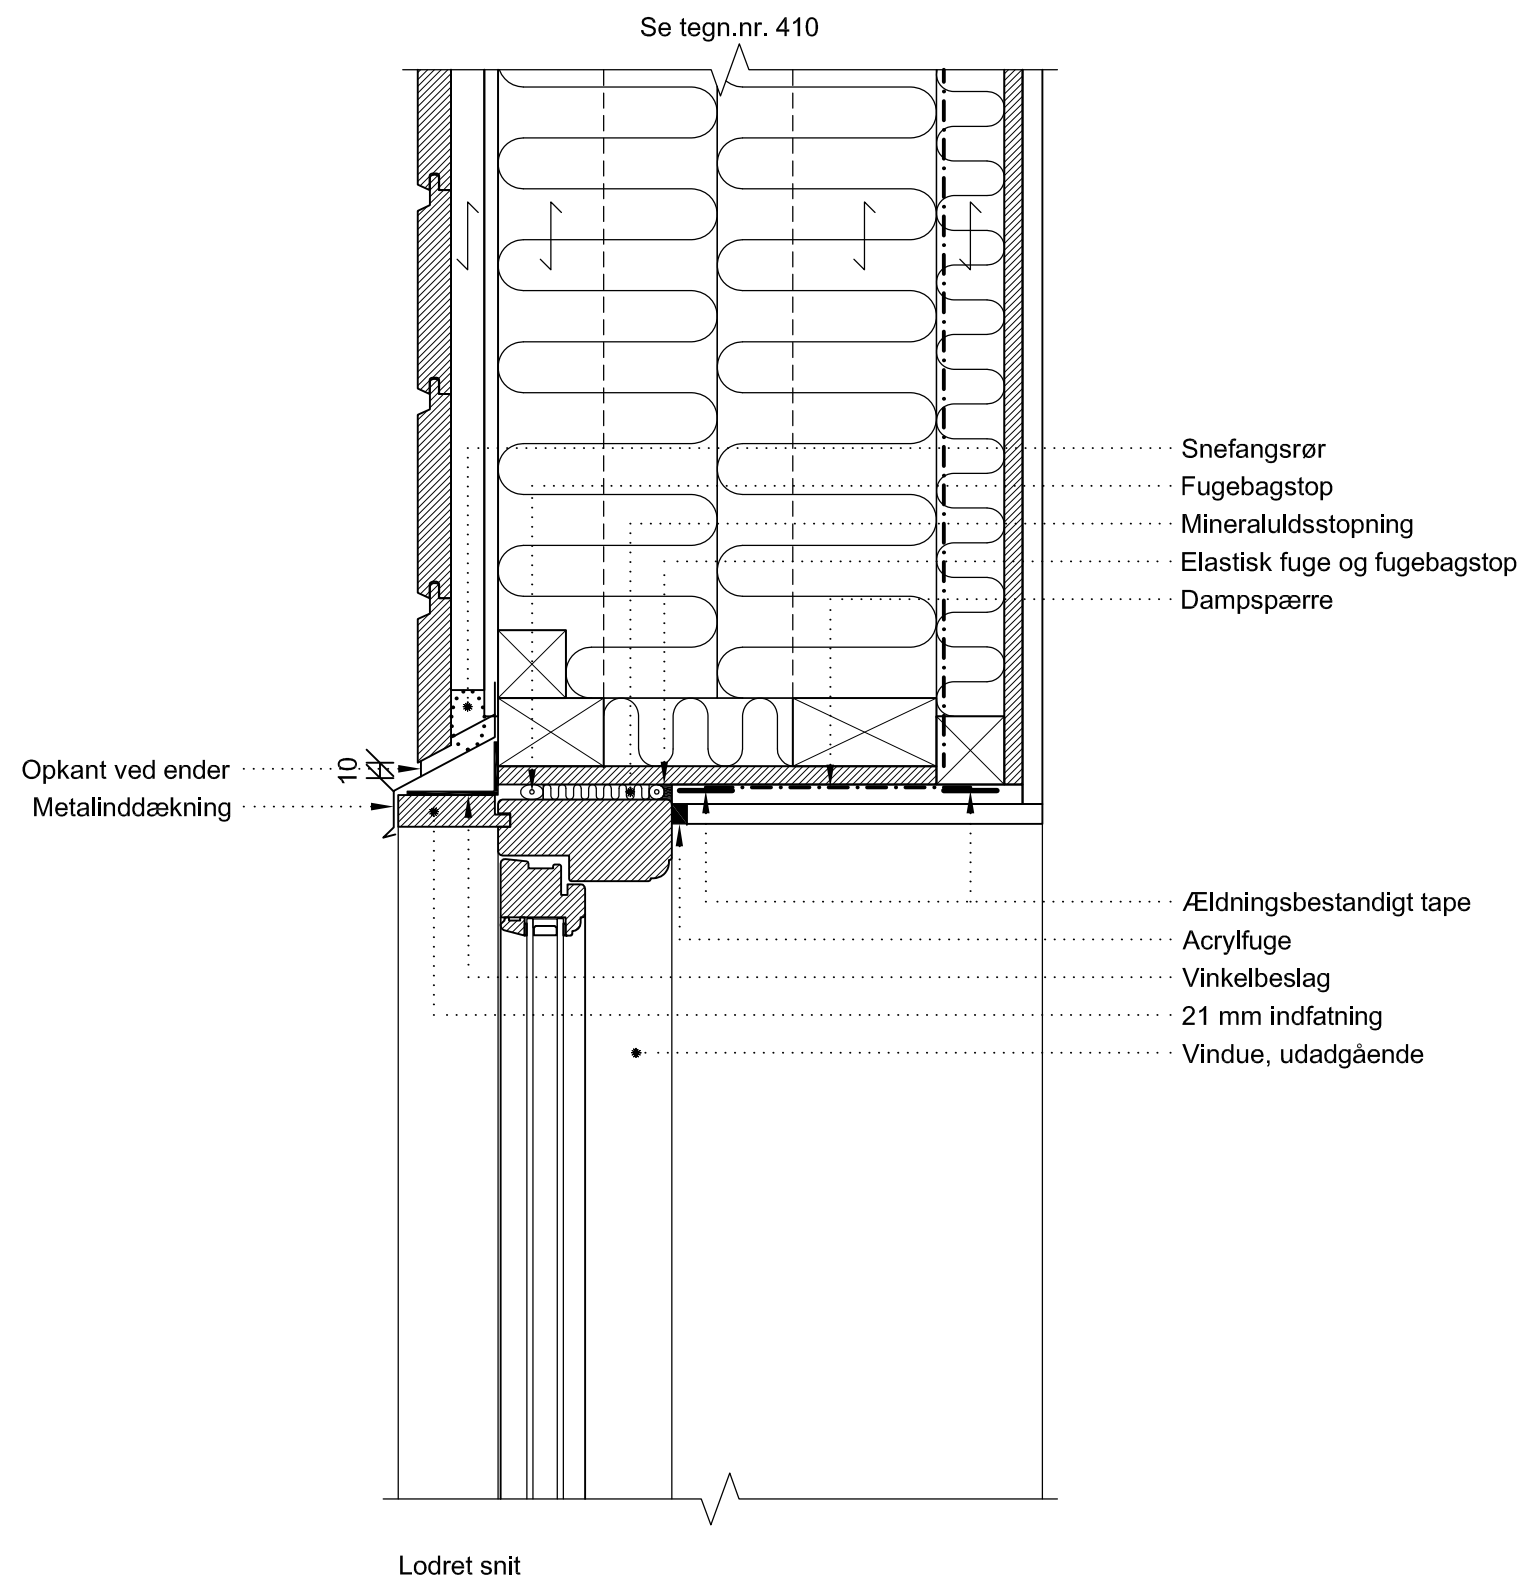

Der må ikke måles på tegningen
Alle ubenævnte mål er i mm

TRÆcad

3.00.0. Træhuse - elementbyggeri

Vindue - overfals - sammensatte stolper - indvendig bæring

Tegnet af: MBS

Godkendt af: Træinfo

Revision:

Revisionsdato:

Træinformation • Lyngby Kirkestræde 14 • 2800 Kgs. Lyngby • Tlf.: 45280333 • e-mail: træinfo@træinfo.dk • www.træinfo.dk

TRÆ

Tegningsnummer: 2014

Tegningsdato: 2010-06-01

Målestok: 1:5