


Ligeløbstrappe hvor trappehullets størrelse er givet

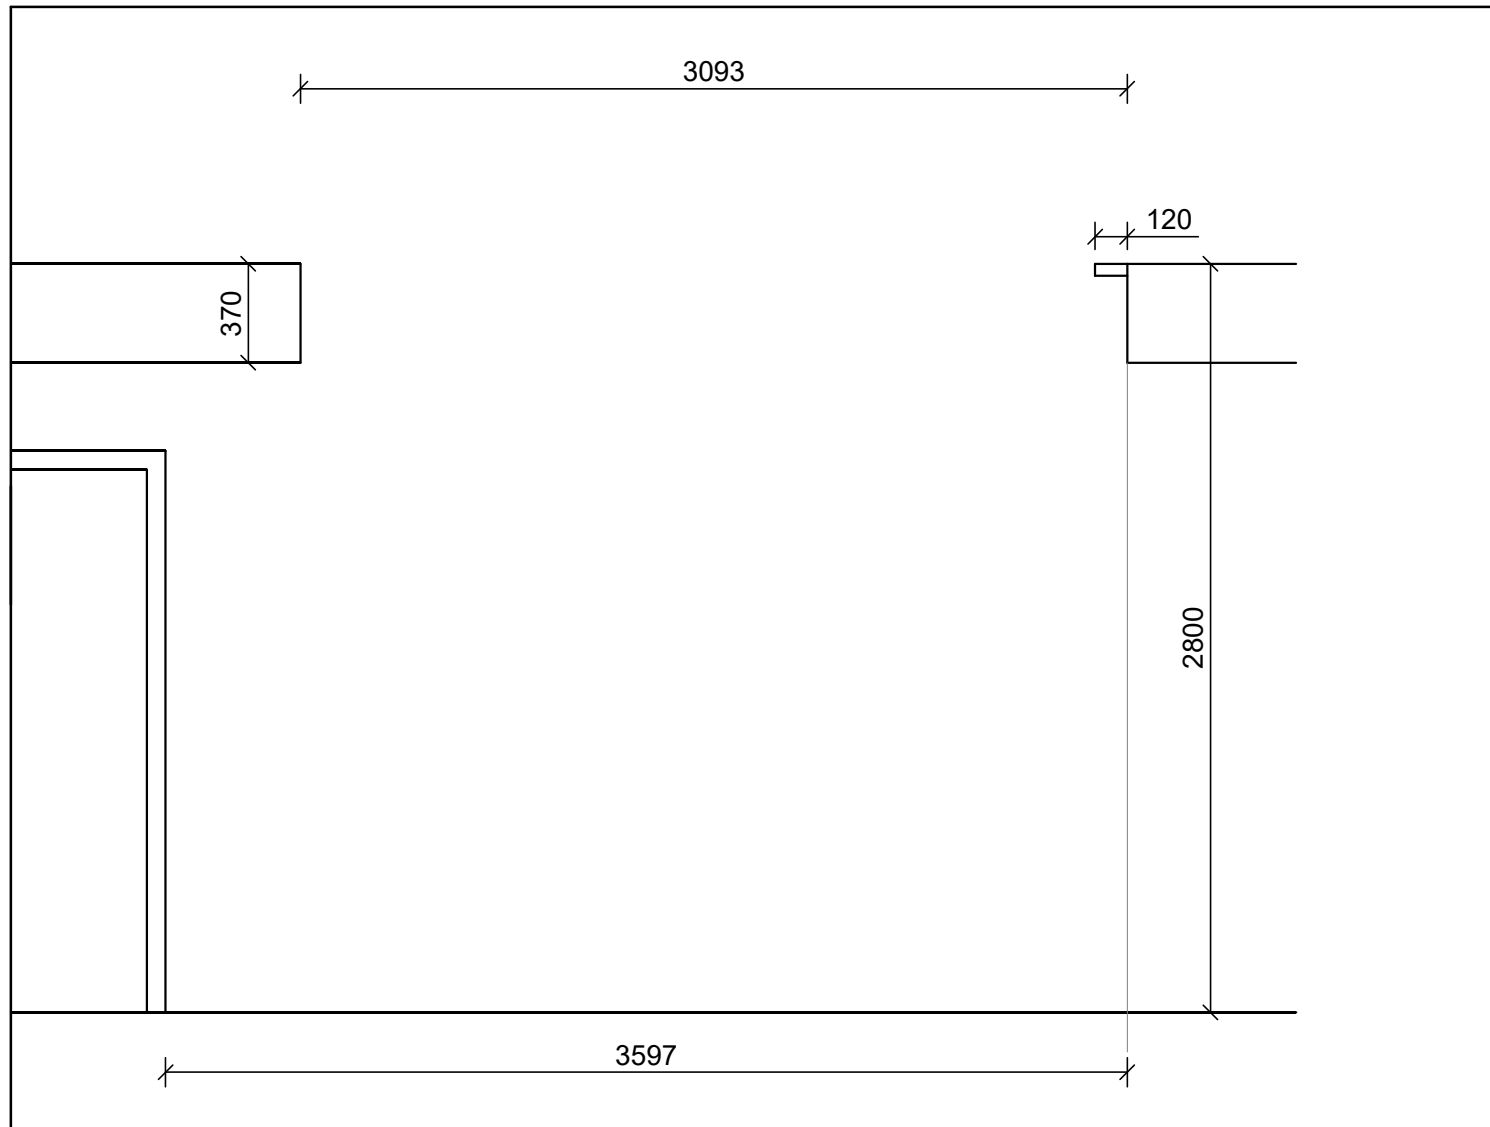

Opgave 3

Trappen skal anvendes i et parcelhus.
Trappehullet er givet.

Udtrin 45 x 120 mm
Vangetykkelse 45 mm
Optræ og undertræ 25 mm

Målskema	
Etagehøjde	2800 mm
Maks. vandret mål	3597 mm
Trappehul	3093 mm
Tykkelse på etageadskillelsen	370 mm
Er muren i vinkel?	Ja
Er gulvet vandret?	Ja

Når trappehullet er givet:

1. Tegn ganglinjen.
2. Beregn stigning.
3. Tegn 1 stigning ned.
4. Tegn 1 grund.
5. Kontroller om 2 stigninger + 1 grund ligger mellem 610 mm og 630 mm.
6. Ganglinje og trin.
7. Målsæt tegningen.
8. Skriv beregningerne på tegningen.

Udskriv tegningen på A3 i mål 1:25.

