


Skoleversion

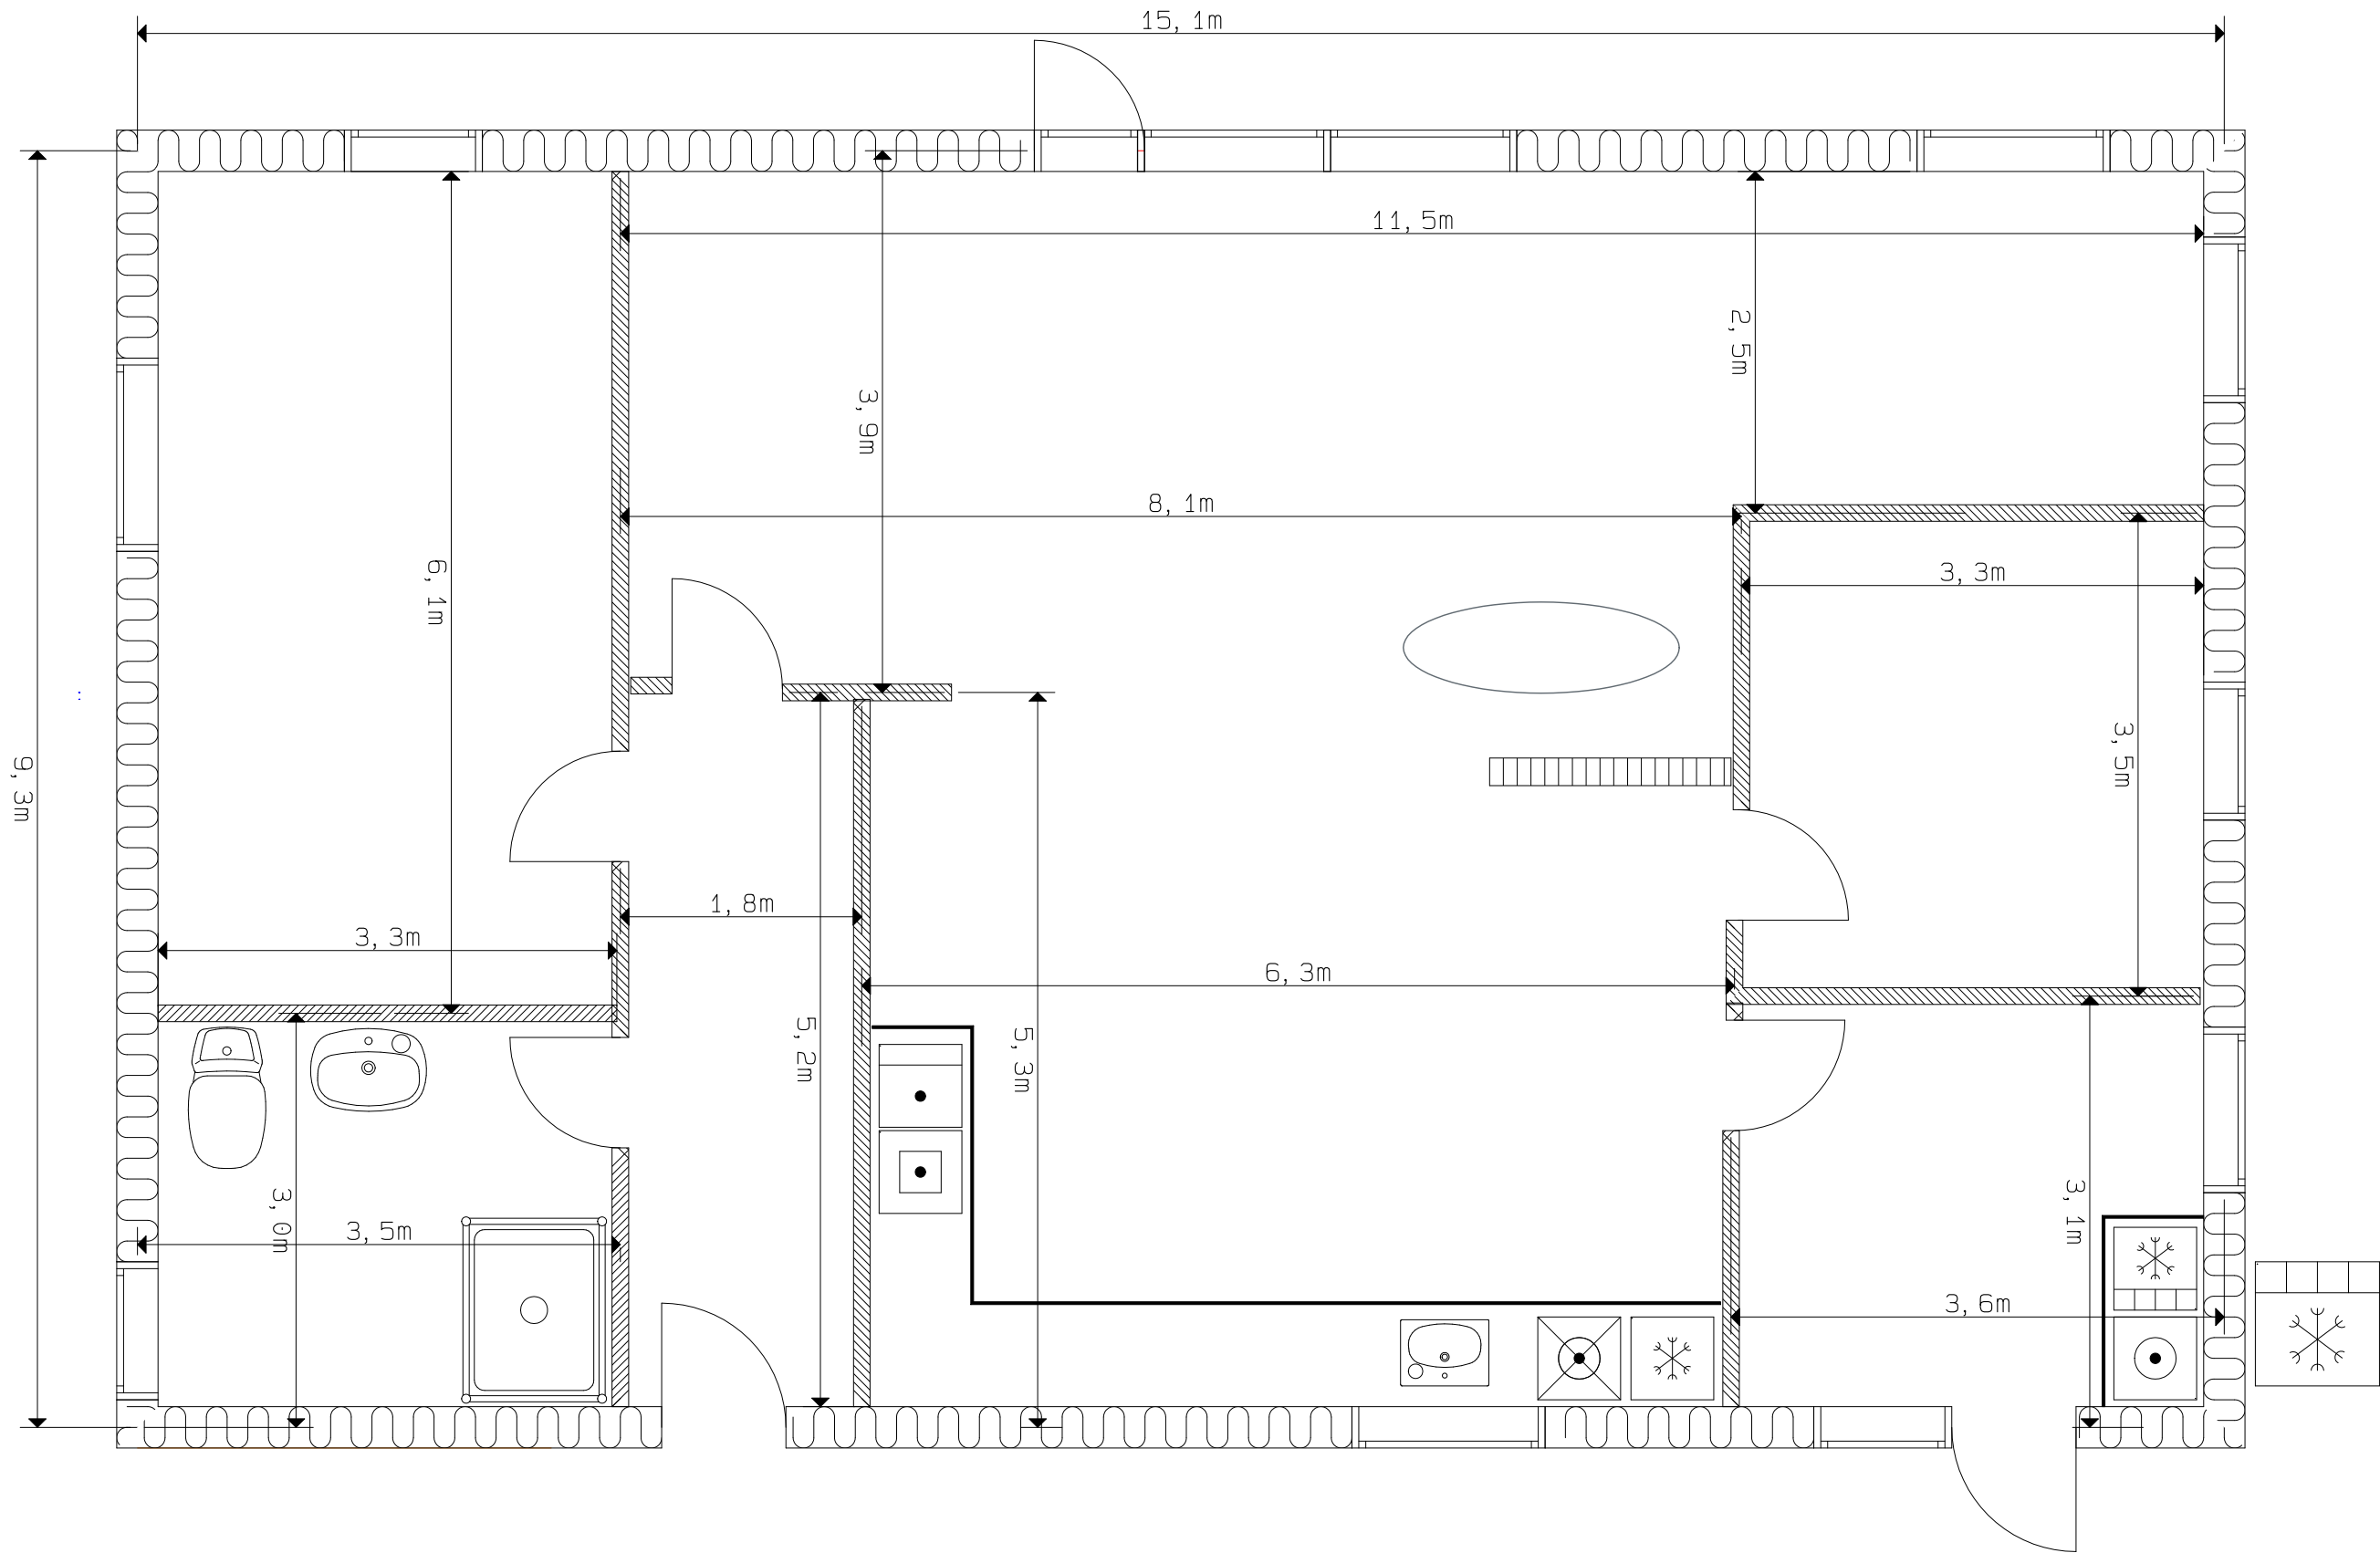

PCSCHEMATIC Automation

Projekttitel:	Sagsnr.:	Projektrev.:	Side 1
Kunde: EUC Sjælland	DCC:		Målestok: 1:50
Sidetitel:	Tegningsnr.:	Siderev.:	Forrige side:
Filnavn: Hus nyt rev 2022 m mål	Konstr. (projekt/side):	Sidst udskrevet: 05-03-2024	Næste side:
Sideref.:	Godk. (dato/init):	Sidst rettet: 29-02-2024	Antal sider ialt: 1