


Tegning 1

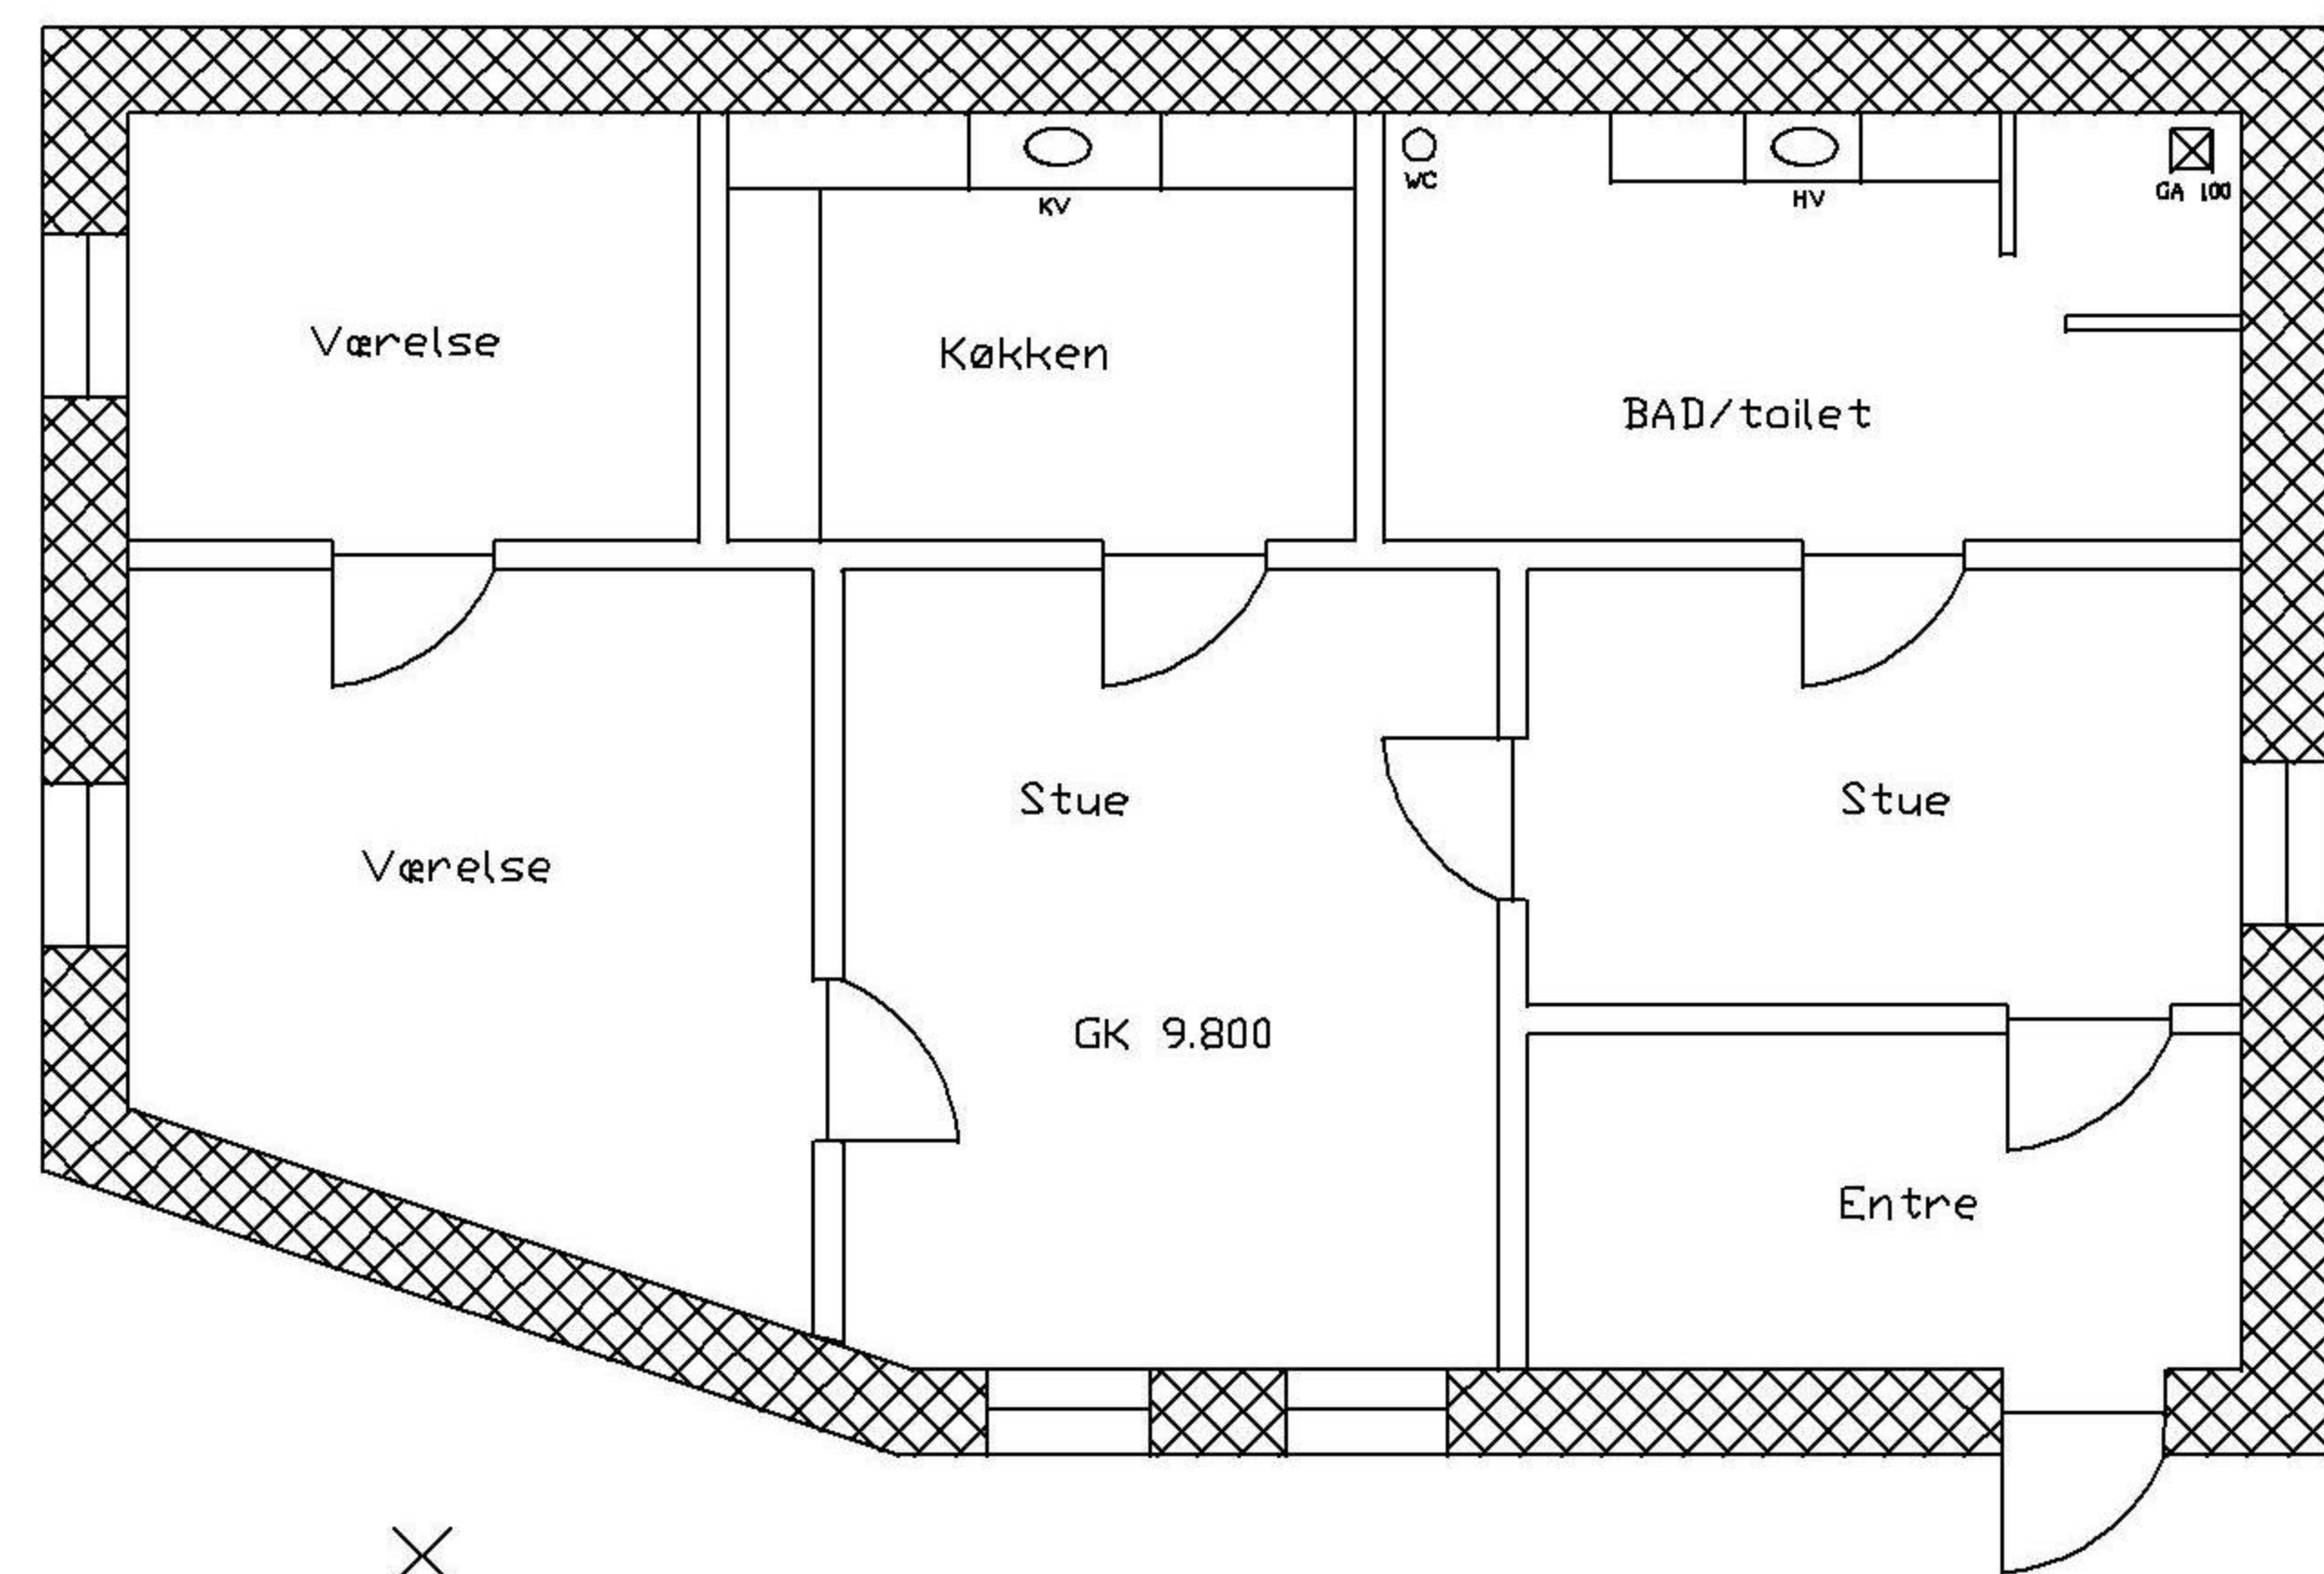

×
Kote 9.500

○ ø315 mm svk
BK 7.800

SKEL MOD VEJ

SKEL MOD NABO

Der skal udføres
kloakledninger fra badeværelse
og køkken til ø315 brønd.
Fald materialevalg, samt koter
skal påføres på tegning

Noter:

Koter er i meter
WC er toilet
GA er gulvafløb
HV er håndvask
KV er køkkenvask
FUK er 90 cm under terræn
Terræn kote er 9.500
Gulv kote i hus er overalt
9.800

Tegning er 1:100