


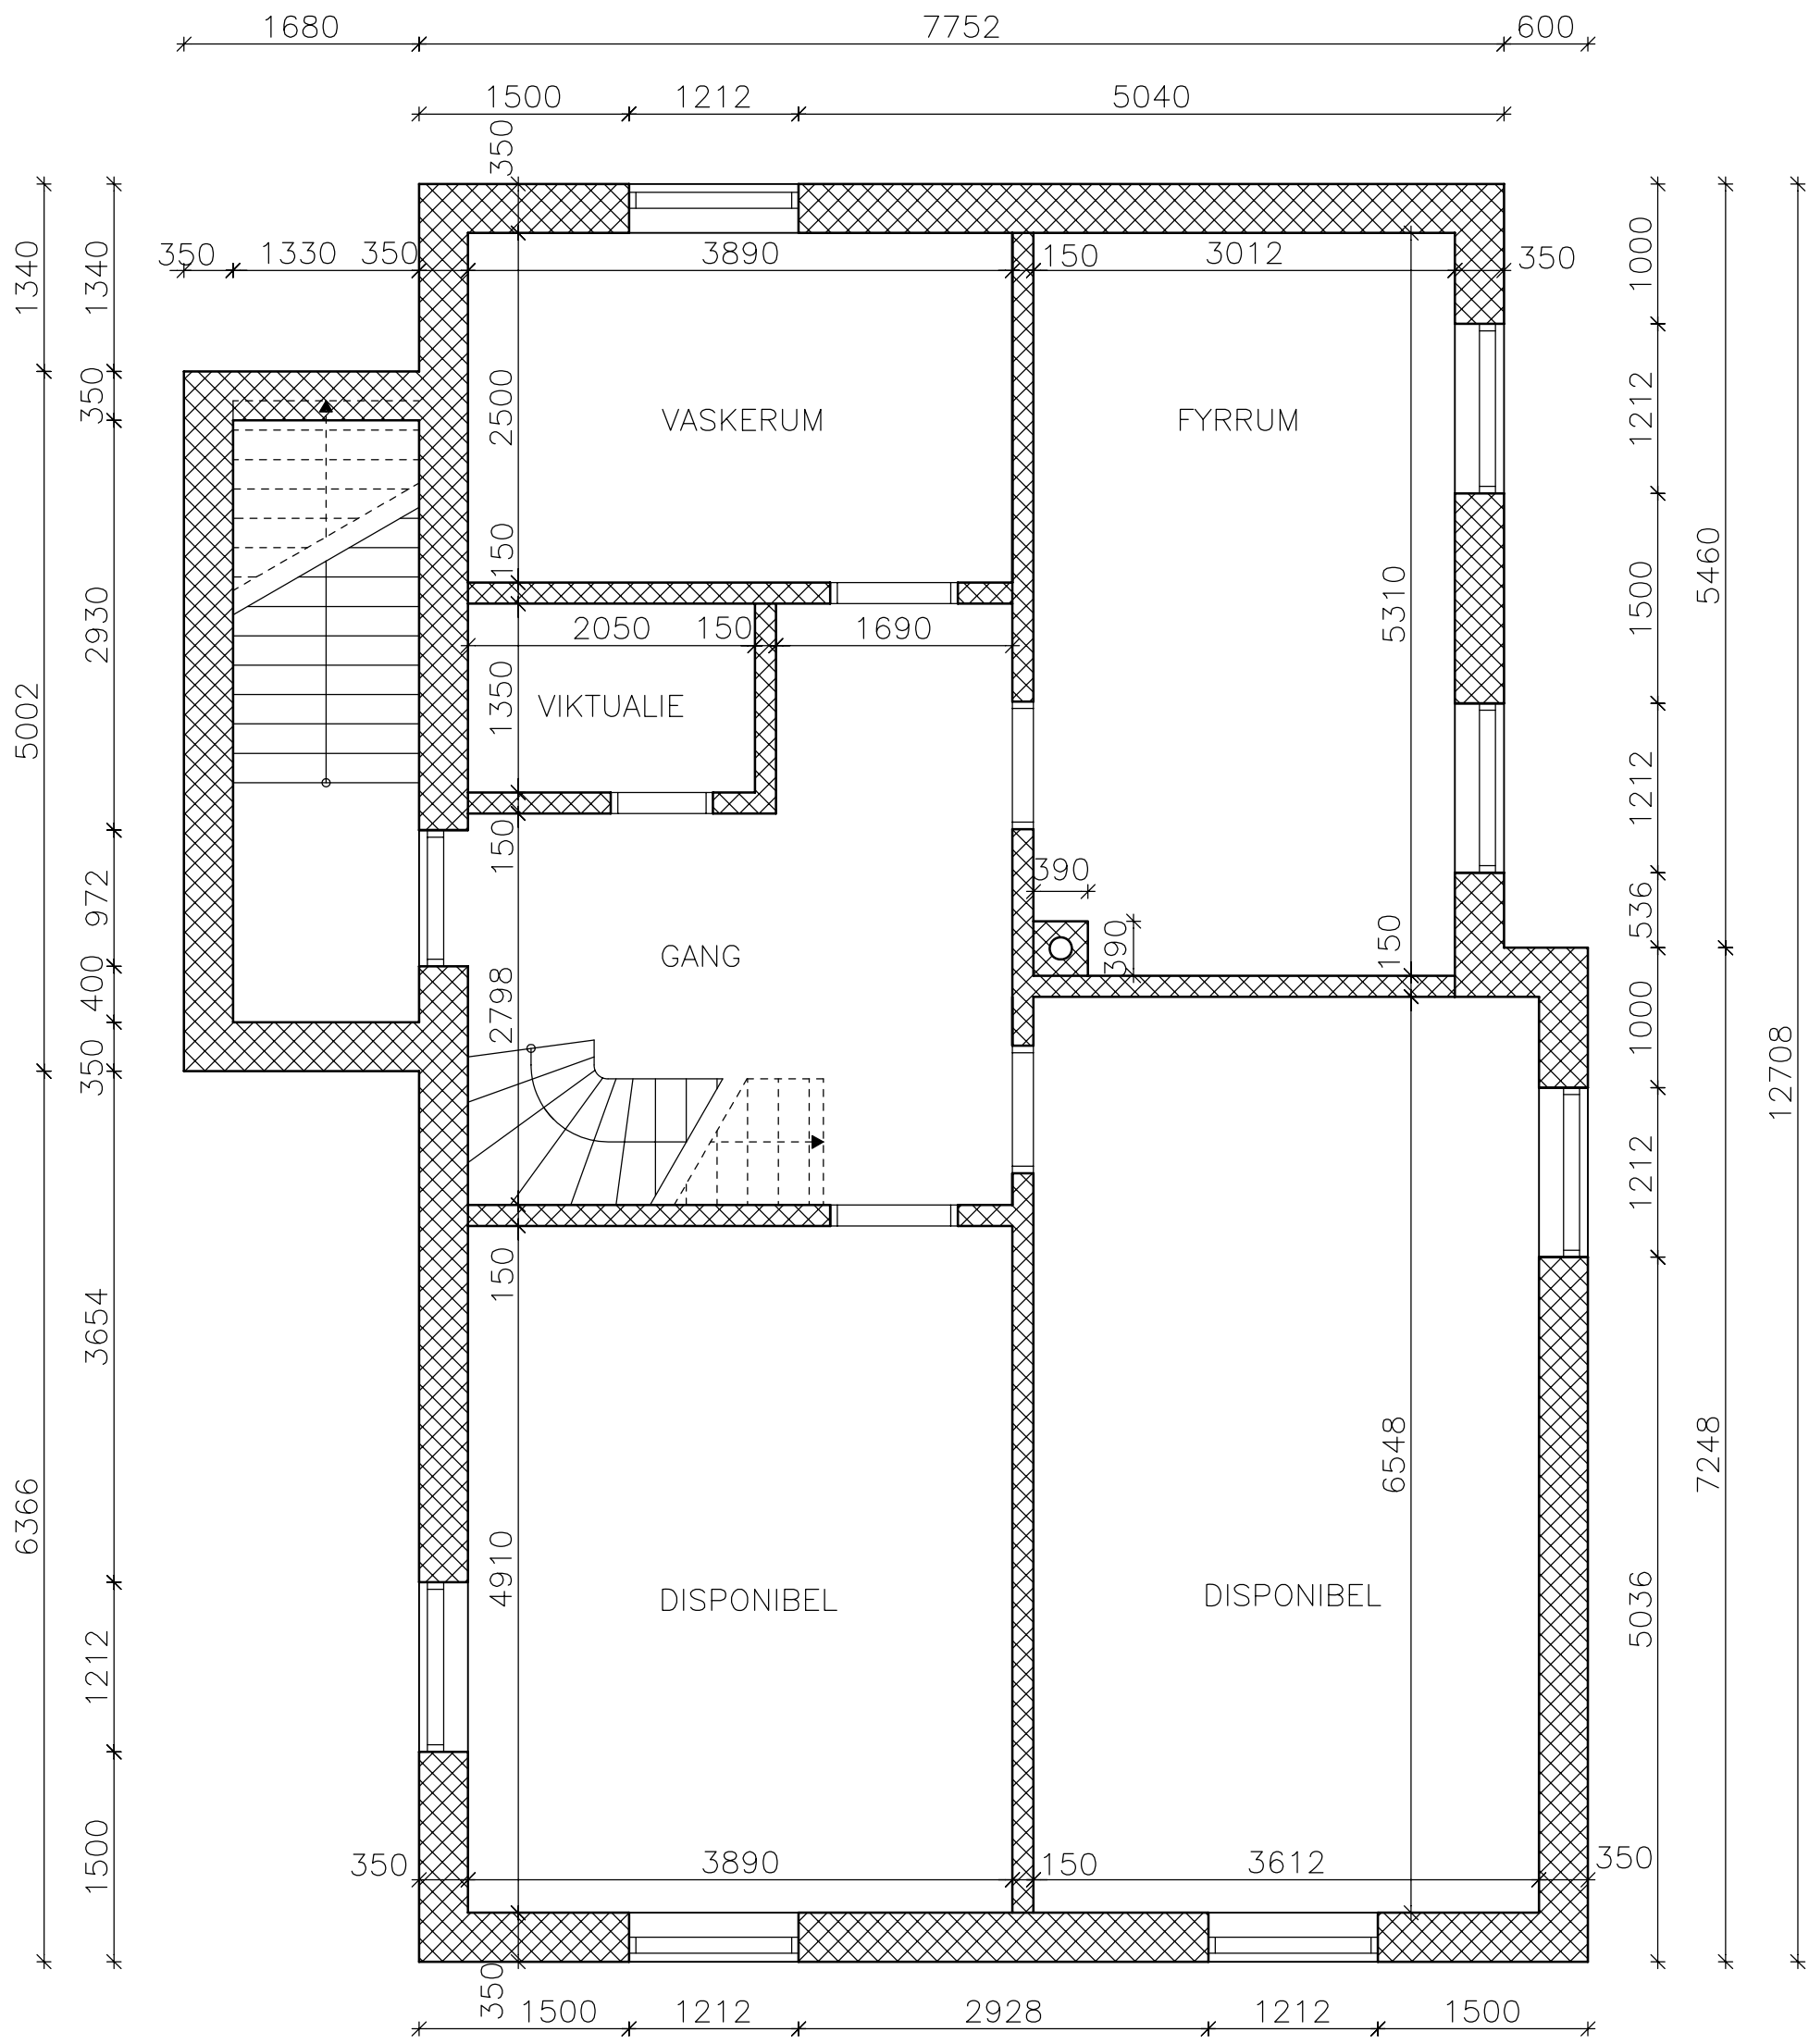

KÆLDERPLAN MÅLESTOK 1:50



Efteruddannelsesudvalget for
bygge/anlæg og industri

PETER PAN'S KLOAKENTREPRISE

DATO:02.03.08

BYGGESAG: ENFAMILIEHUS FOR MADAM BLÅ

EMNE: KÆLDERPLAN

MÅL: 1:50

UN-11(2ET)001