


Kotetegning

Offentlig vej

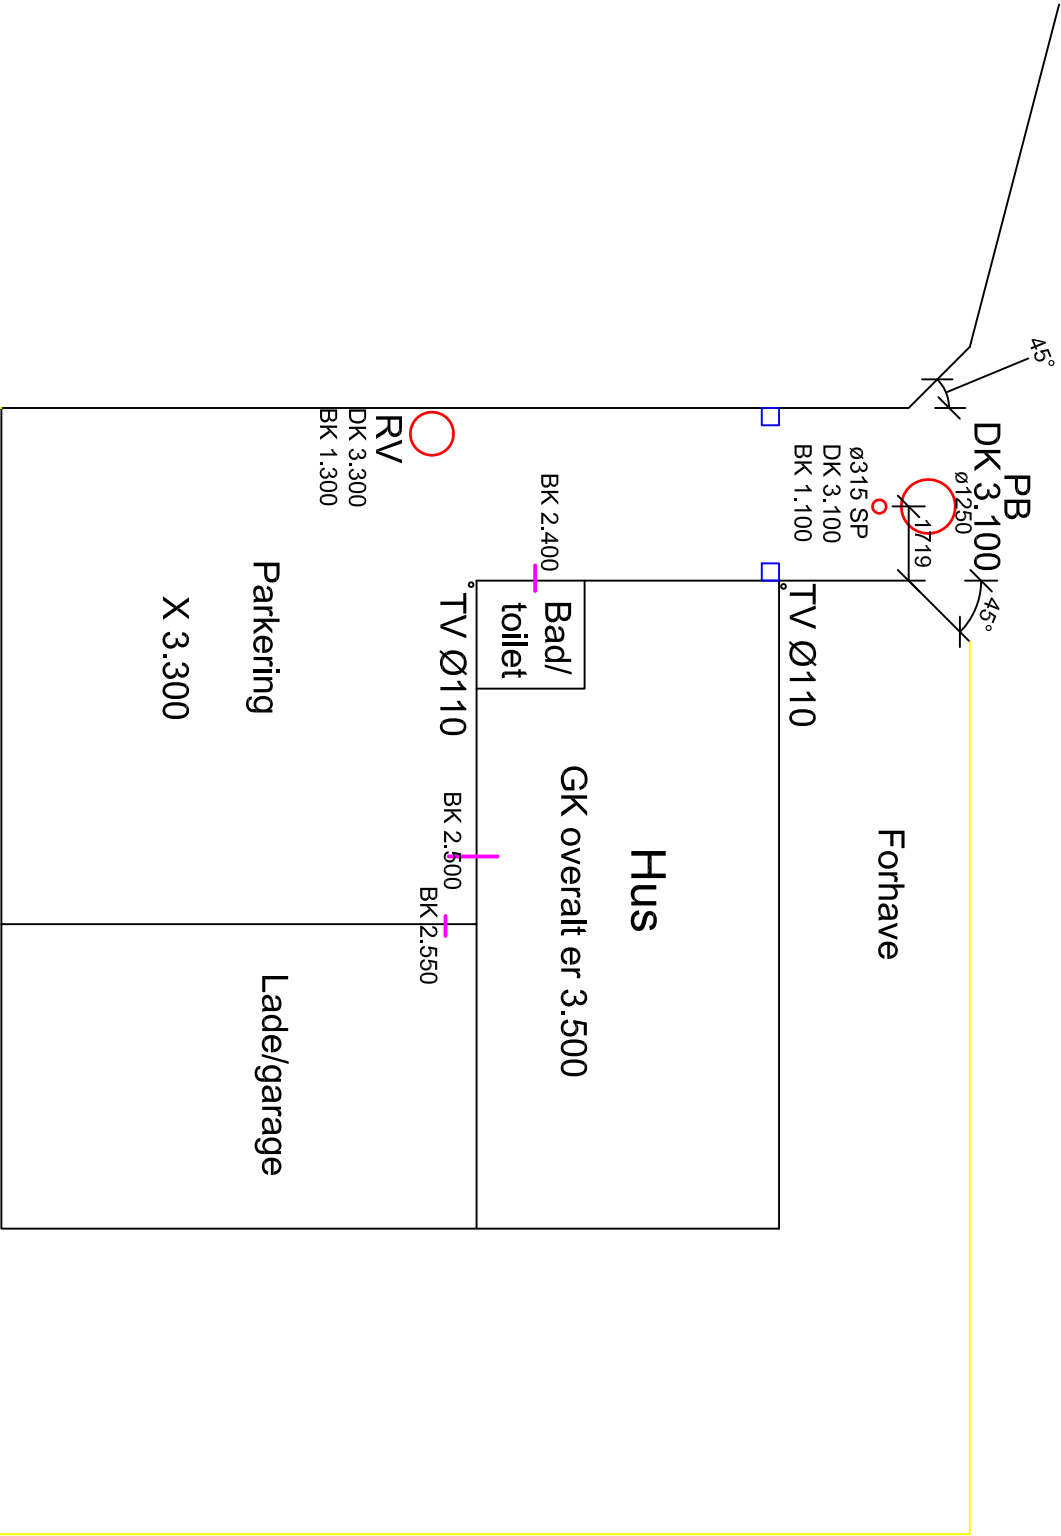

Gul streg er matrikelgrænsen

Lilla streger er udløb fra bolig, de er i ø110 pvc

Røde cirkler er brønde

Blå firkanter er søjler til smedejerns hegn

Der skal udføres kloak fra de 3 spildevand og de 2 regnvand.

Spildevand skal til ø315 SP

Regnvand skal til ø1000 RV

Indløb i ø315 SP er ø110

DK er Dækselkoter

BK er Bundkoter