


Tegning 2

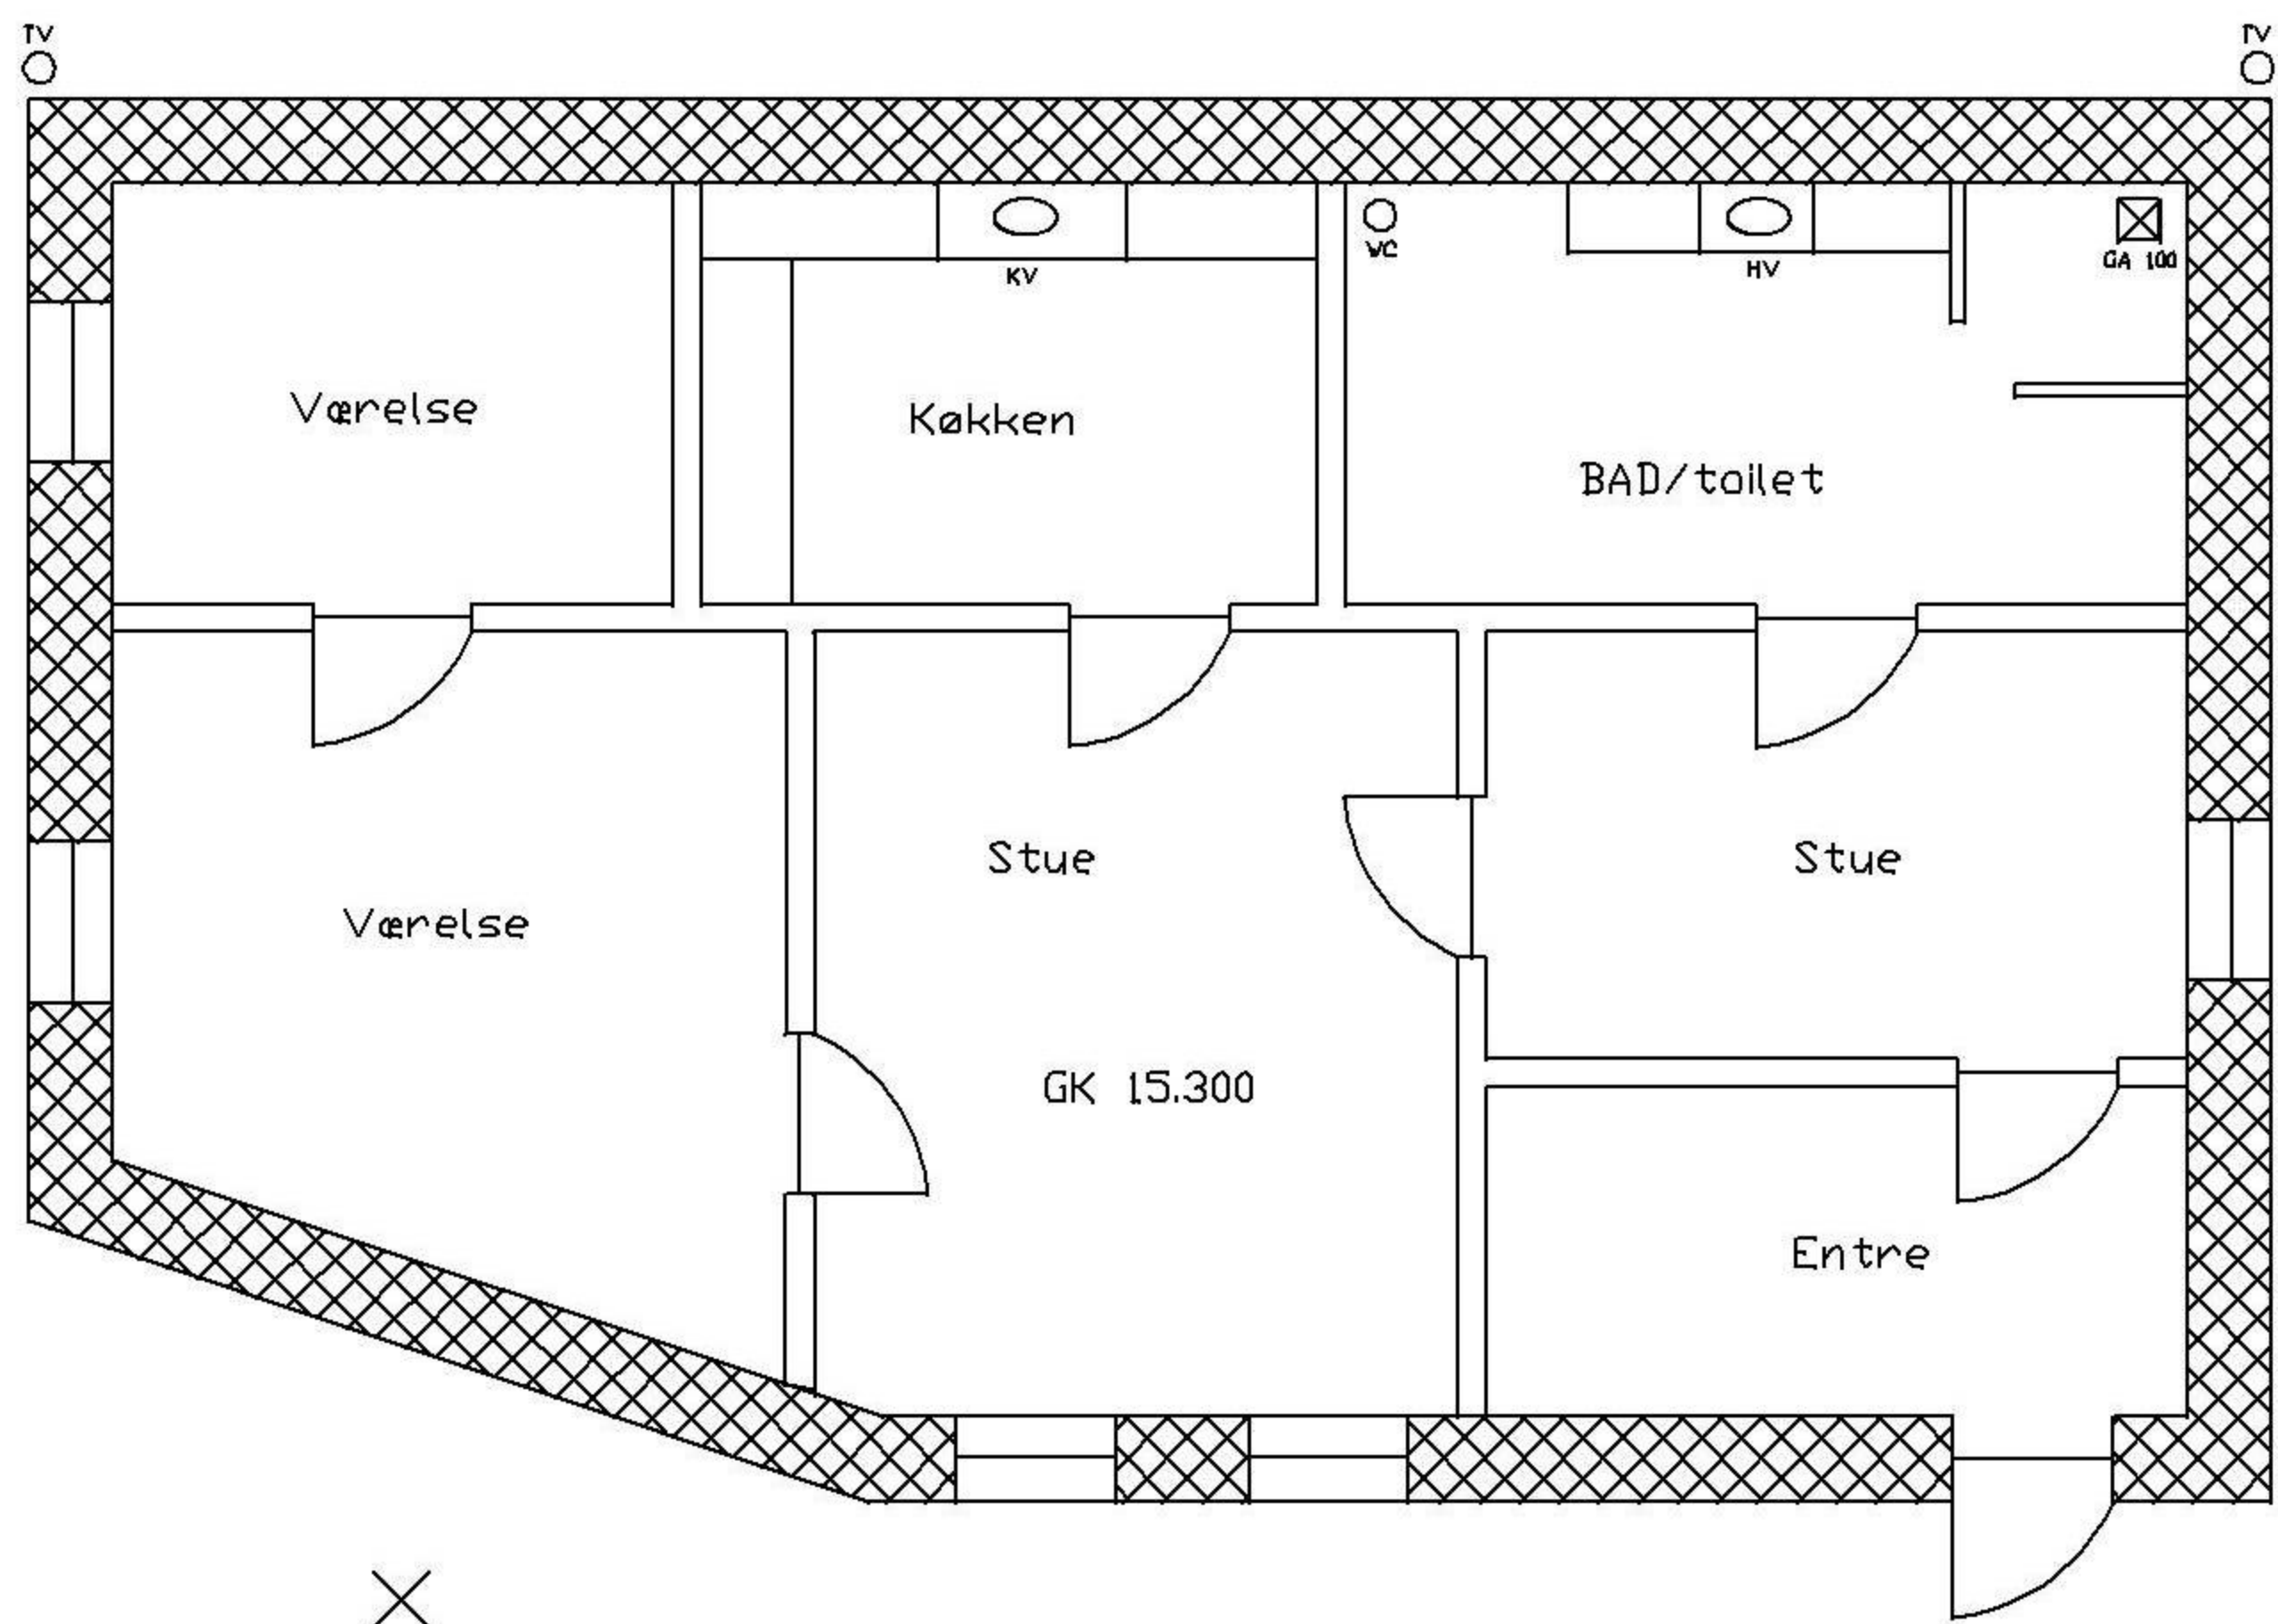

×
Kote 15.000

BK 13.800
○ ø315 mm rvb
○ ø315 mm svb
BK 13.500

SKEL MOD NABO

SKEL MOD VEJ

Der skal udføres
kloakledninger fra badeværelse
og køkken til ø315 brønd.
Regnvand fra tag føres til
ø315 rvb
Fald materialevalg, samt koter
skal påføres på tegning.

Noter:

Koter er i meter
FUK er 90 cm under terræn
Terræn kote er overalt
15.000
Gulv kote i hus er overalt
15.300
Tegning er 1:100