


200

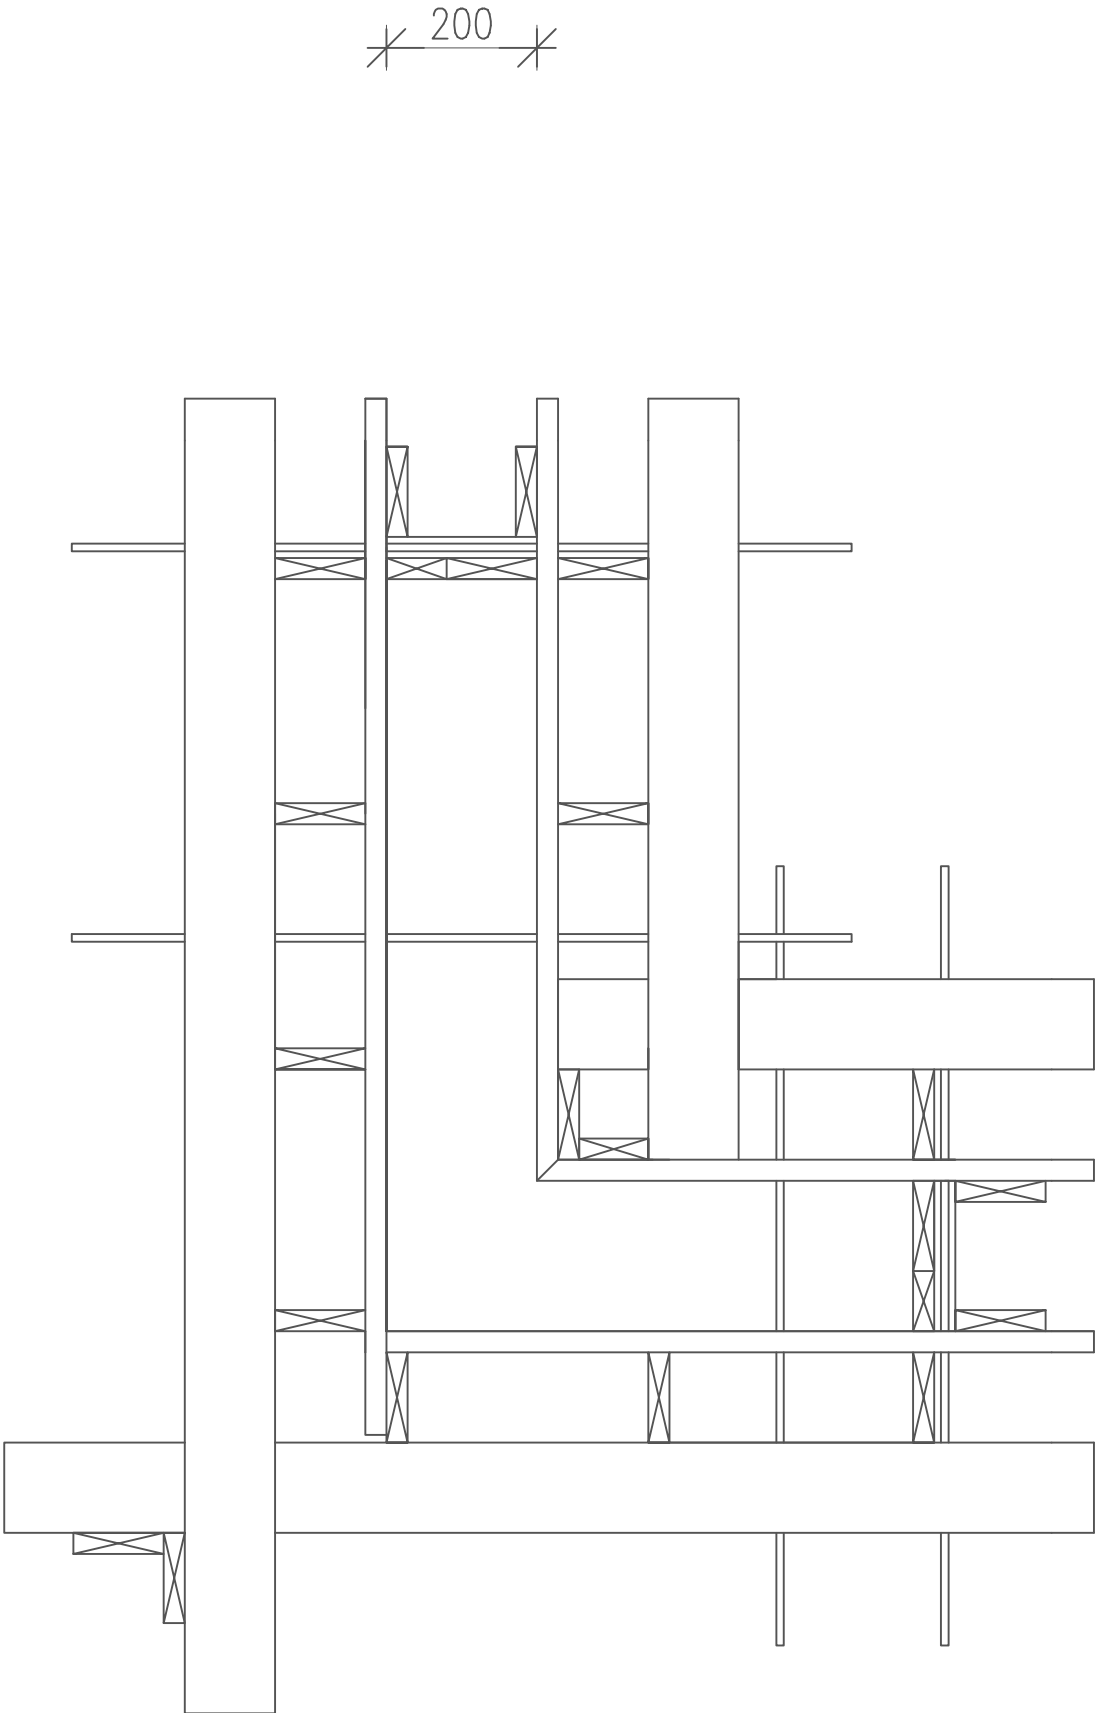

1388

1000

925

700

NOTE:

Byggeriets Uddannelser Byggestiervej 5, 2 sal. 2400 København NV					
Sag:	STRUKTØR - svendeprove			Tegn. nr.:	001
Emne:				Navn:	Mål:
Projektnavn				Initialer	--:--
Tegning:				Revideret:	Udskevet:
Tekst				22.05.2008	2019-03-05