


Mål tegning/situationstegning

Offentlig vej

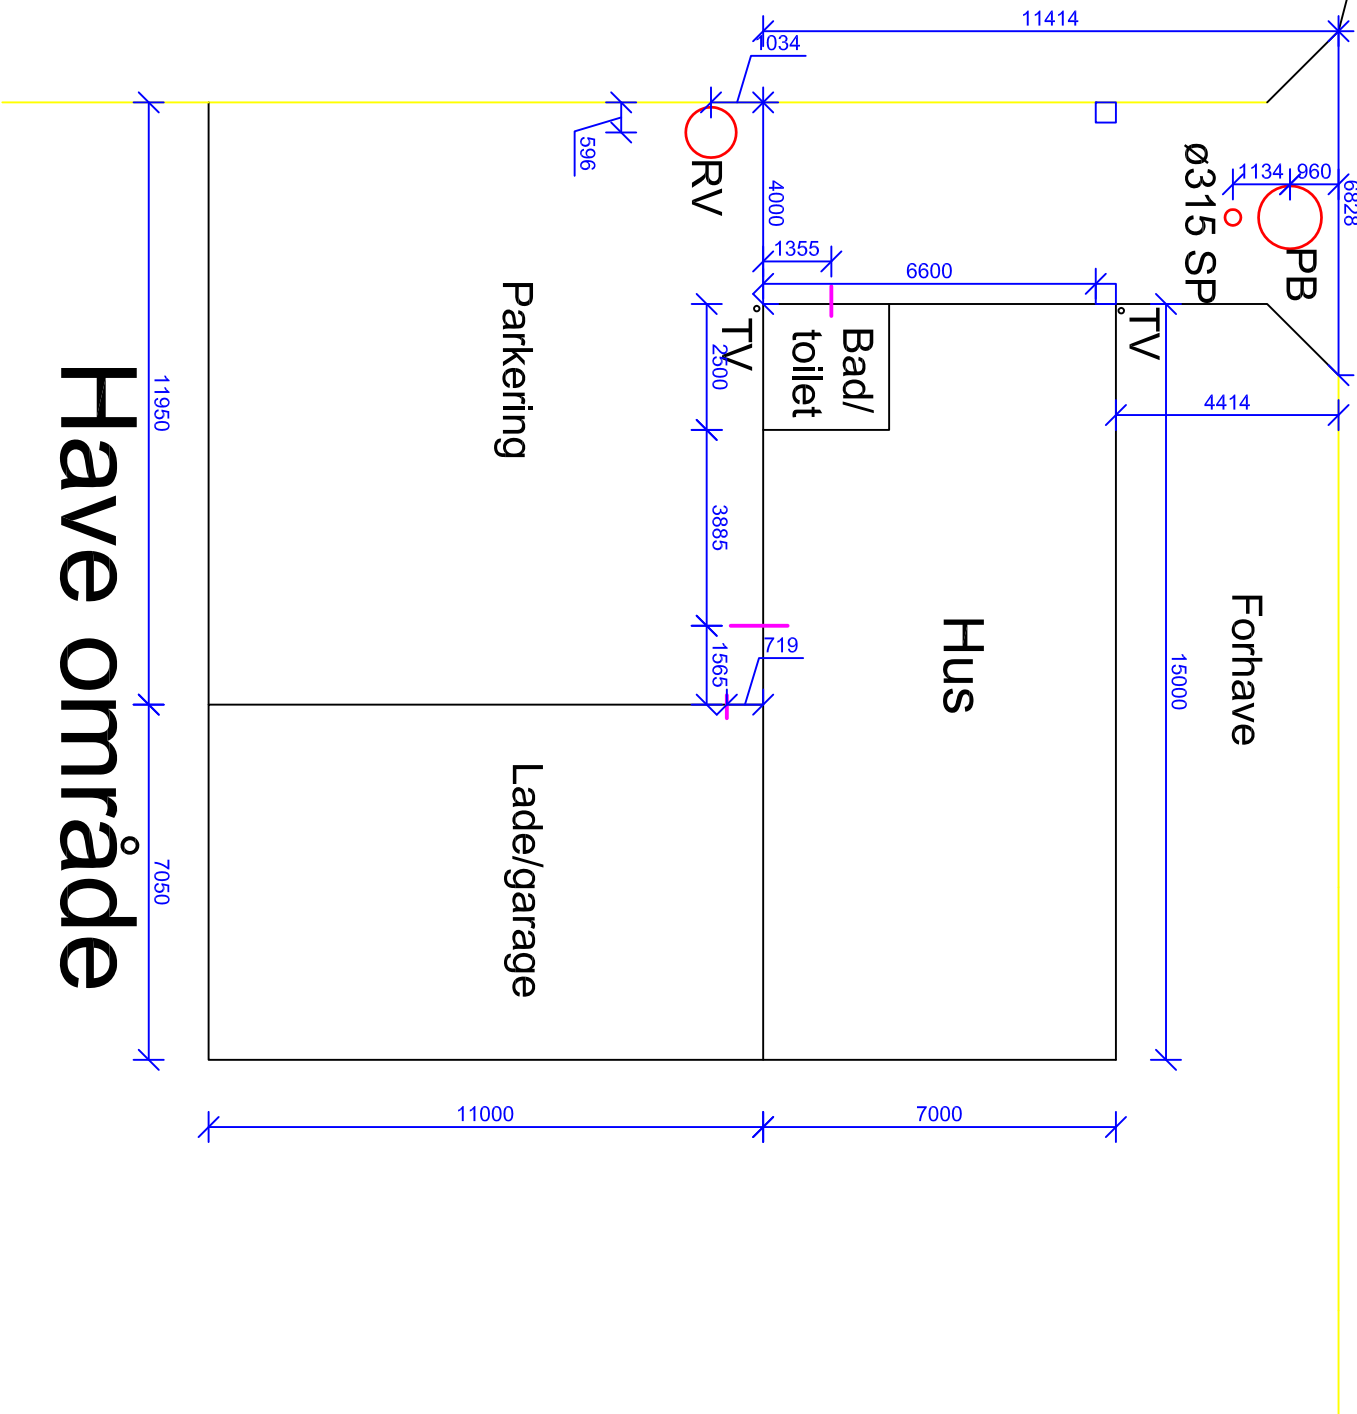

Gul streg er matrikelgrænsen
Lilla streger er udløb fra bolig, de er i ø1110 pvc
Røde cirkler er brønde
Blå firkanter er søjler til smedjejerns hegn

Der skal udføres kloak fra de 3 spildevand og de 2 regnvand.

Spildevand skal til ø315 SP
Regnvand skal til ø1000 RV
Indløb i ø315 SP er ø1110