

Opgave beskrivelse.
Hold på 4 personer

Spær, skifter og remme udføres i 45x95 mm

Grat udføres i 45x120 mm

Tagfod udføres i 19x100 rugpløjet brædder
undertag er diffusionsåbent, valgfri leverandør.
Der udføres klemmelister på (skolen i 25x45mm lister).


Lægtegang efter valgfri tagstens model.
Lægter skrues på skolen, men efter sømnings principper

Tagfod udføres med fodblik og ventileret fuglegitter.

Rapport laves fælles med fokus på arbejdsfordeling,
tidsplaner/deadlines.

Der skal afleveres følgende.

- montagevejledninger for alle produkter.
- Skærelister/bestillings lister
- Modtagekontrol
- Proces kontrol
- Kvalitets sikring
- Konstruktions tegninger
- Plan, snit
- Bygnings tegning
- Detalje, lægtegang,
- Matematisk udregning af grat rygningens længden

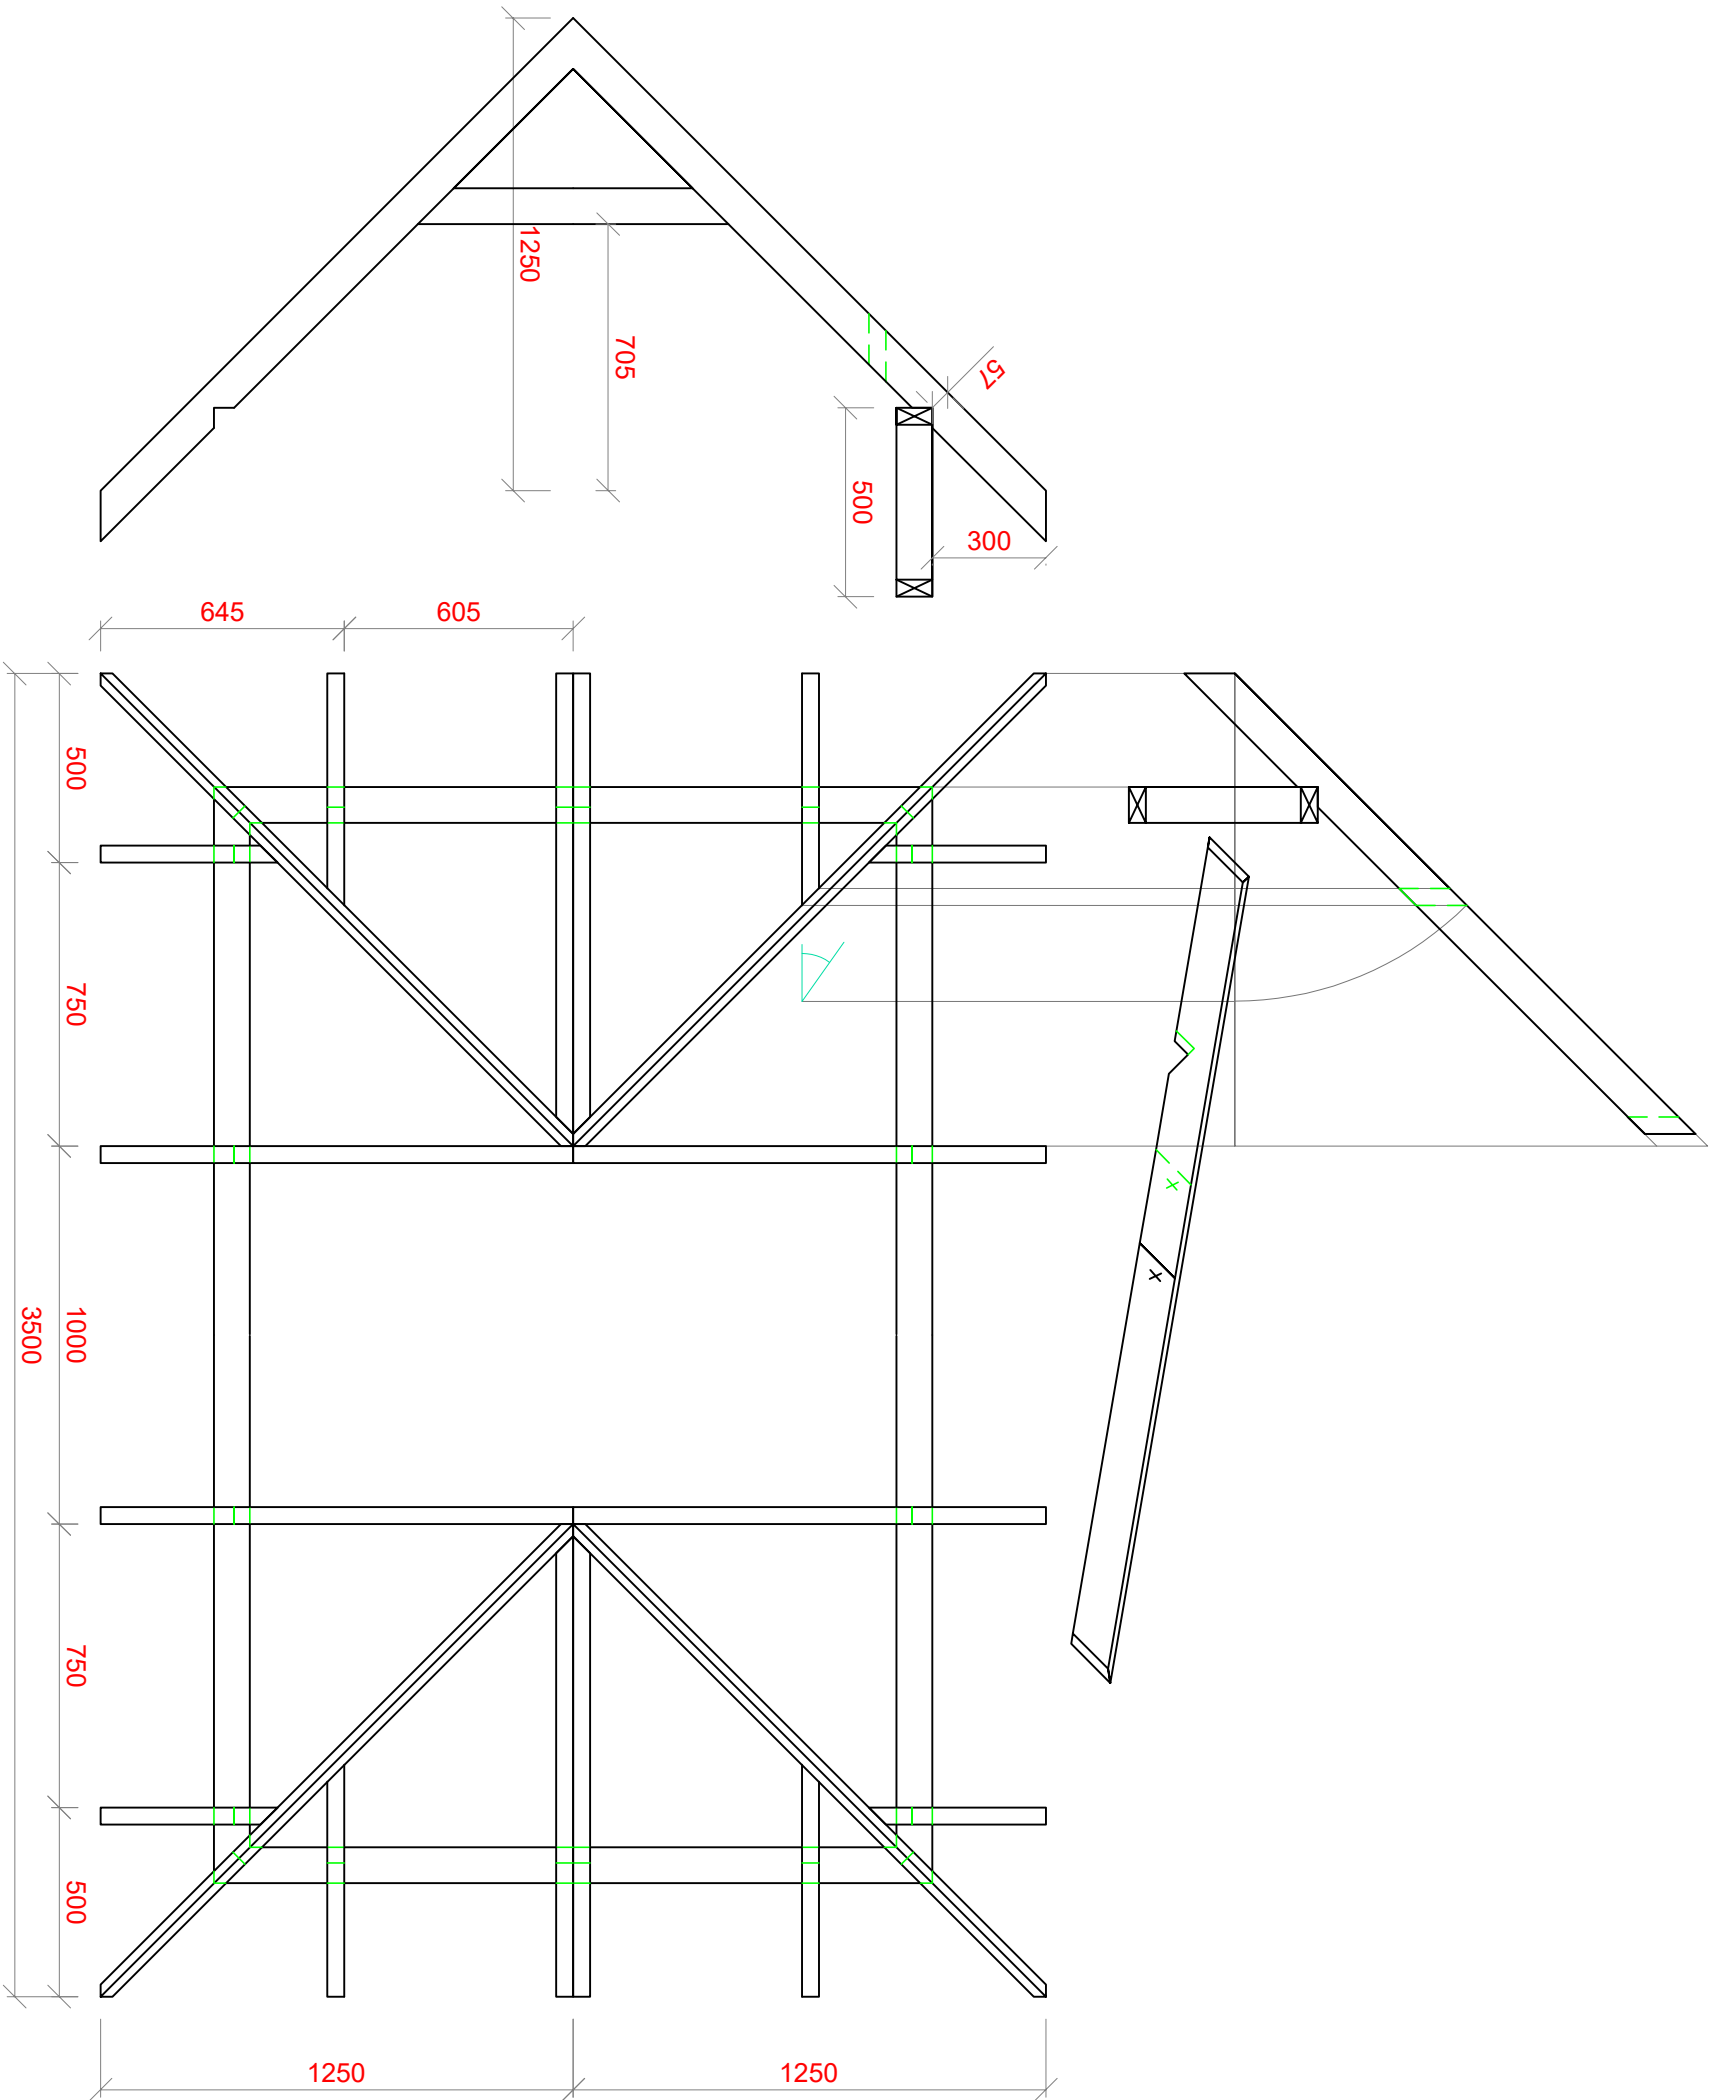

EUC SJÆLLAND

EMNE:	TEGN NR.:	(H1) 04
H1 (n26h1tøm27. Hovedopgave)		
Valm med udhæng, tagfod, undertag, lægtegang	DATO:	19.08.2026
Velux vindue, holdopgave 4 elever	MAL:	1:20
NAVN		
JEAA		