


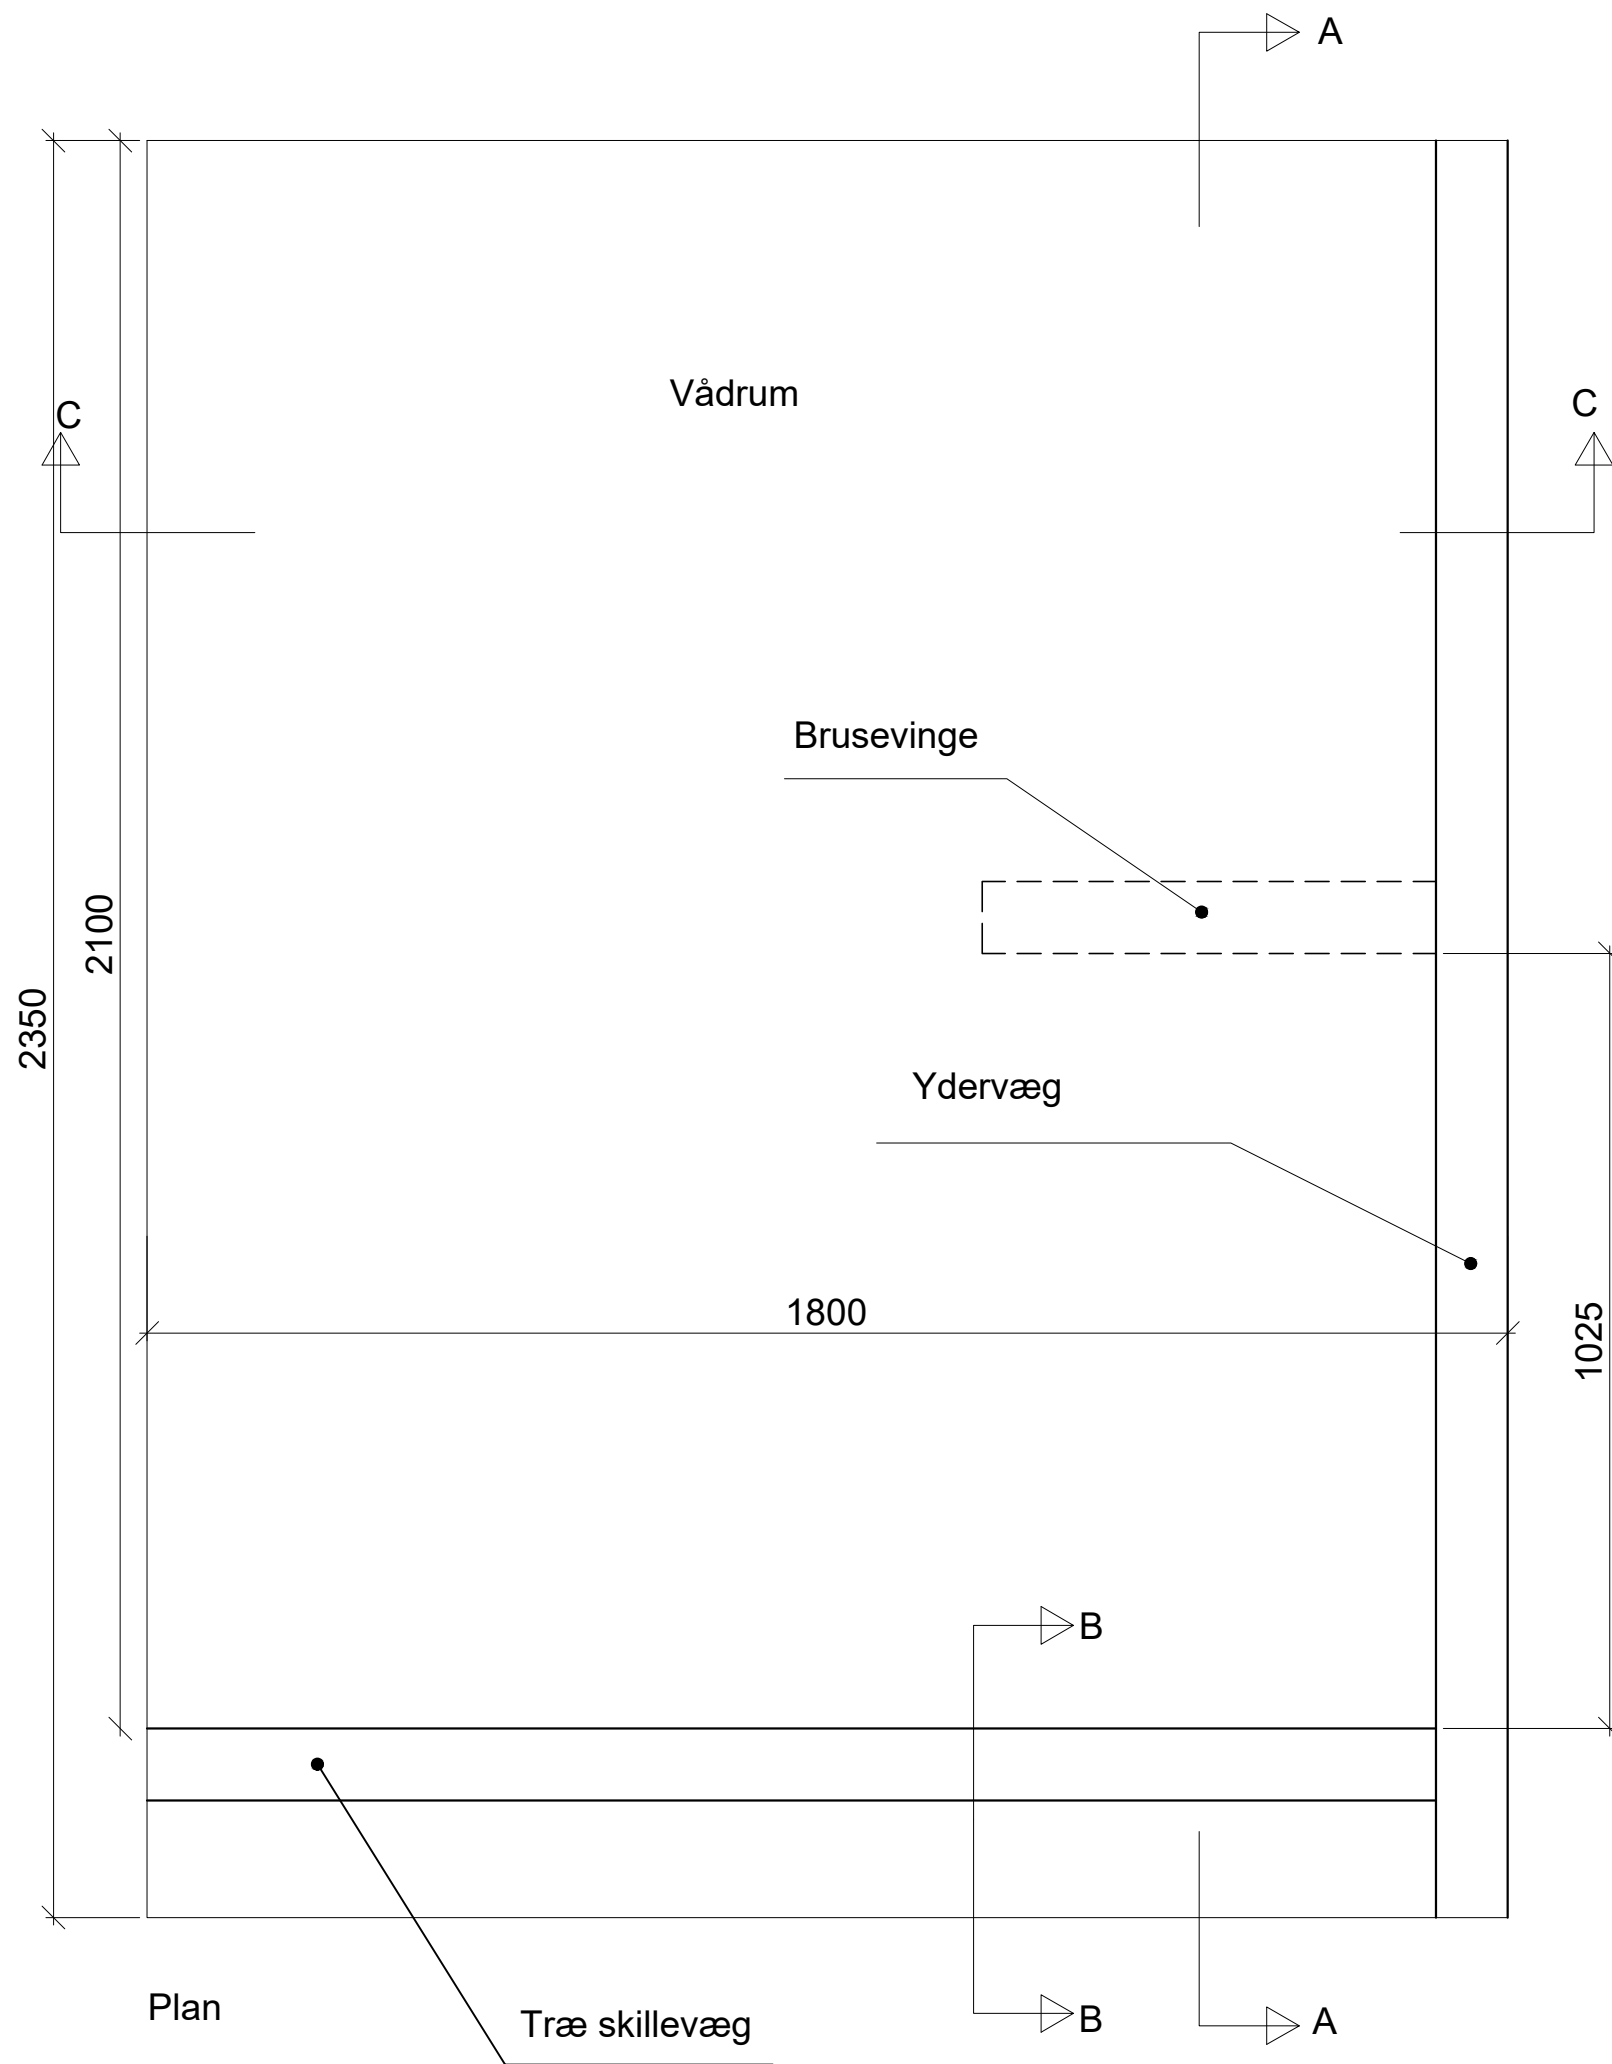

Information vedr. væggene

Der opsættes en 45 x 95 mm ydervæg i træ.
Vægghøjden er 1200 mm målt fra bjælkelaget.
OBS! Højden kan være ændret, spørg din lærer.

Skillevæg udføres i 45 x 95 mm træ.

Der laves en påforing på 45 mm.

Brusevingen går 600 mm ud i rummet.

Når du har færdigprojekteret væggene, skal de opføres, og der skal monteres MK-godkendt plademateriale på fladerne mod vådrummet.

Find de oplysninger, du skal bruge, i webBogen *Tømrbogen*, Træinformations bøger, gips-montagevejledninger og andet relevant fagstof.

Du skal udføre skitse- og detaljetegninger, hvor du finder det relevant. Tegningerne skal udføres i et elektronisk tegneprogram.

Tegningerne er en fyldestgørende arbejdstegninger, så husk henvisninger, tekst og målsætning.

Udfør materialeopmåling af væggene i skemaet, som er beregnet til det. Hvis der mangler materialer, så skriv dem selv ind.

Husk at udføre kvalitetssikring.

Vådrum		
Dato	Vægge	Mål
Nr.	Navn	