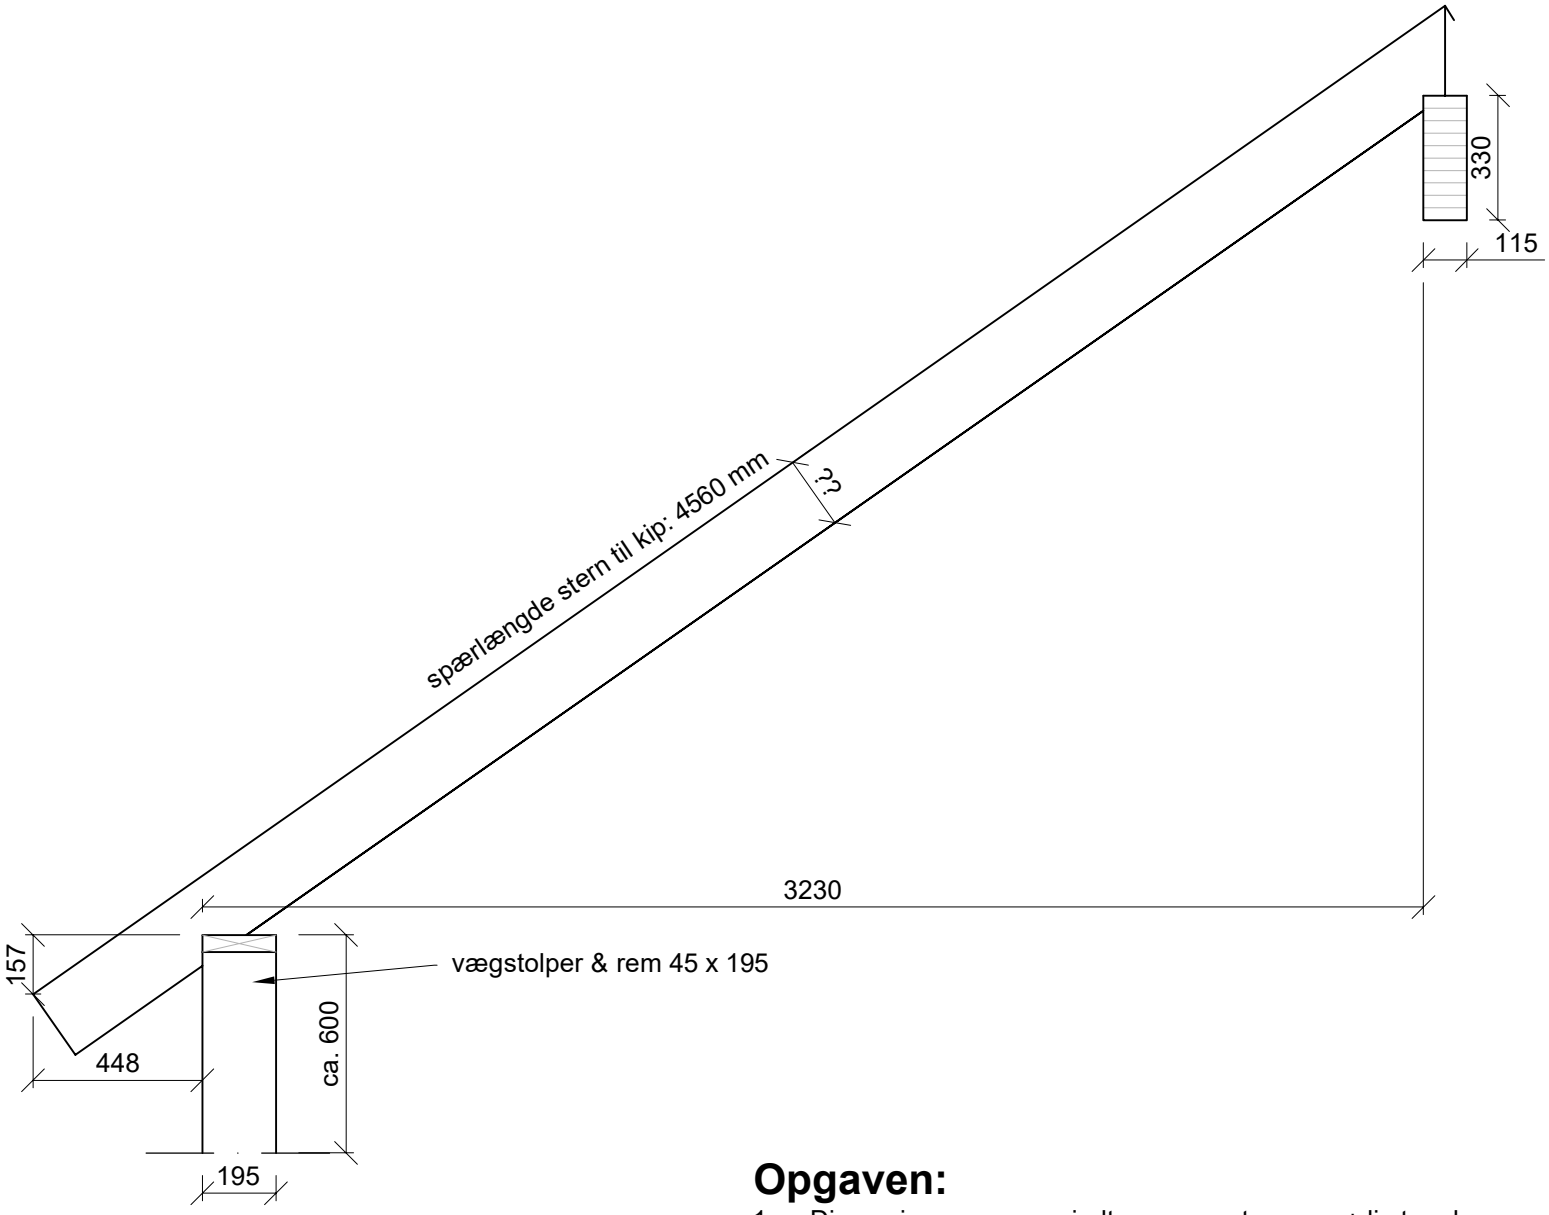


Opgaven:

1. Dimensioner spær og indtegn spæret og rem + limtæsdrager
2. Indteg isolering og eventuel påforing indvendigt
3. Udarbejd og indtegn tagfod stern og underslag
4. indtegn ventilation princip
5. indtegn vindkasse
6. beregn og indteg lægteindelling

Forudsætninger

Taghældning: 35°
Spærafstand: c/c 1000 mm
Spærdim.: 45 x ?
Tagbelægning: Betontagsten IBF
Undertag: banevare ventileret konstruktion
Isolering: BR 18 loft sommerhuse

EUC SJÆLLAND

EMNE:
Tagfog- undertag og lægteinddeling
Bjælkespær 35 grader

TEGN.NR.: (Hx) 01
DATO: 05.10.2026
MÅL: 1:20

NAVN
Ole Henriksen