


Øvet #1


10490

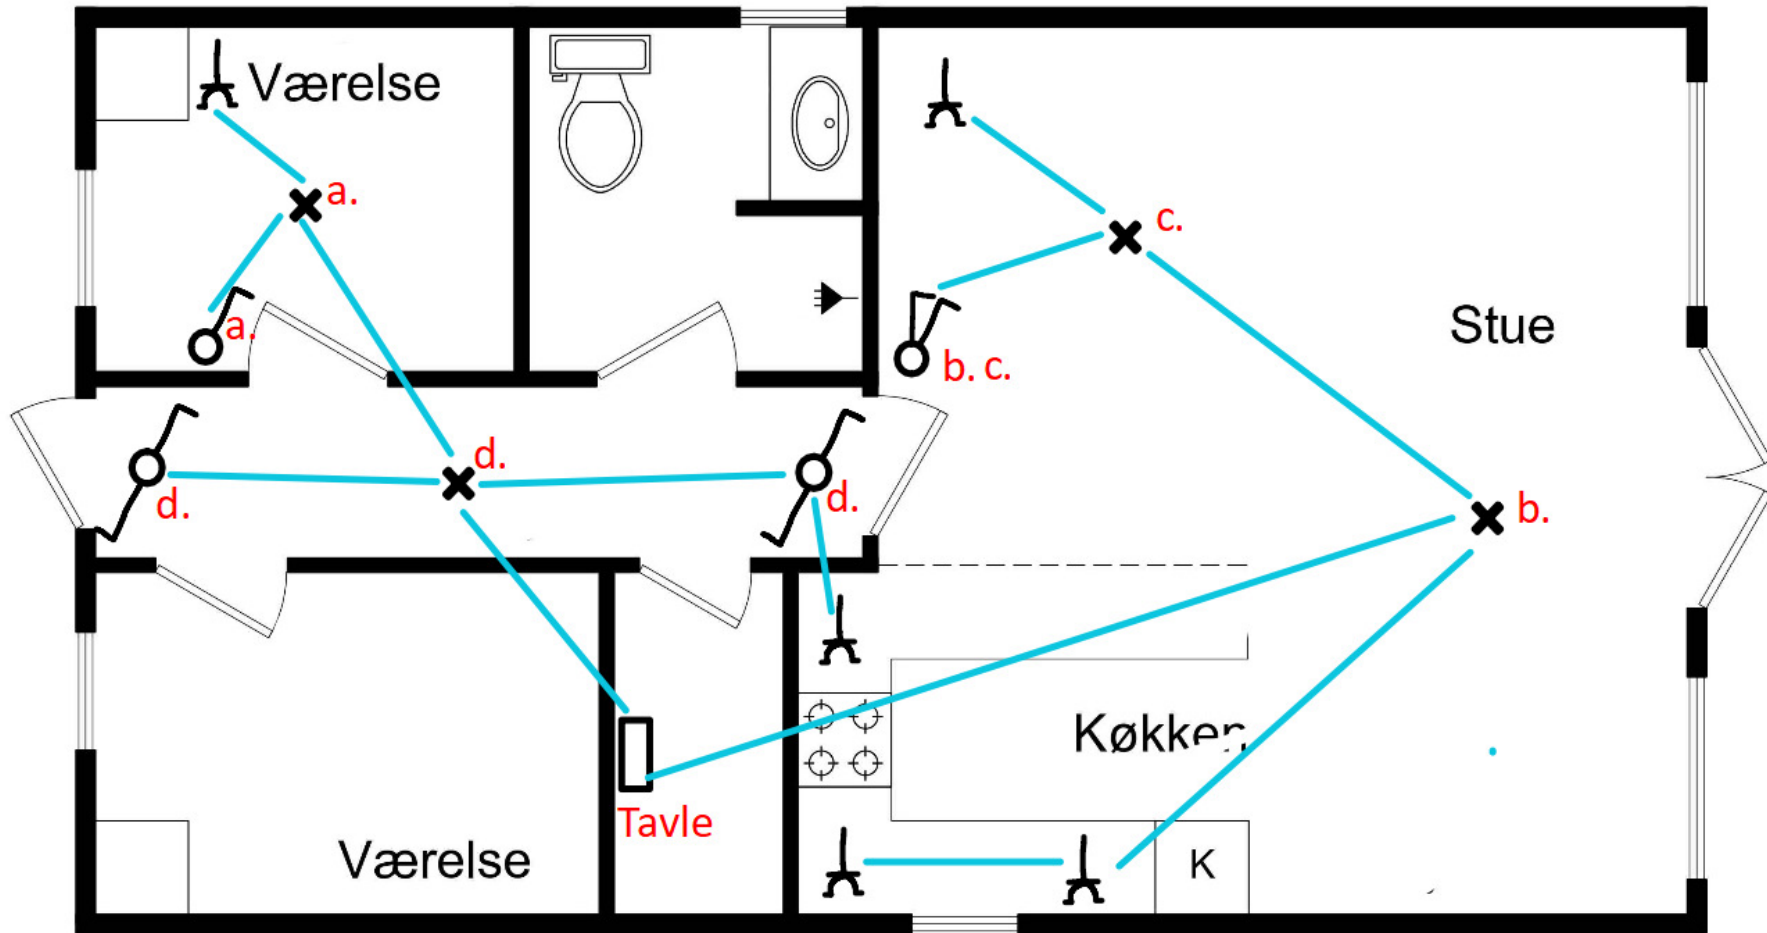

Plantegning

Øvet #2


10490

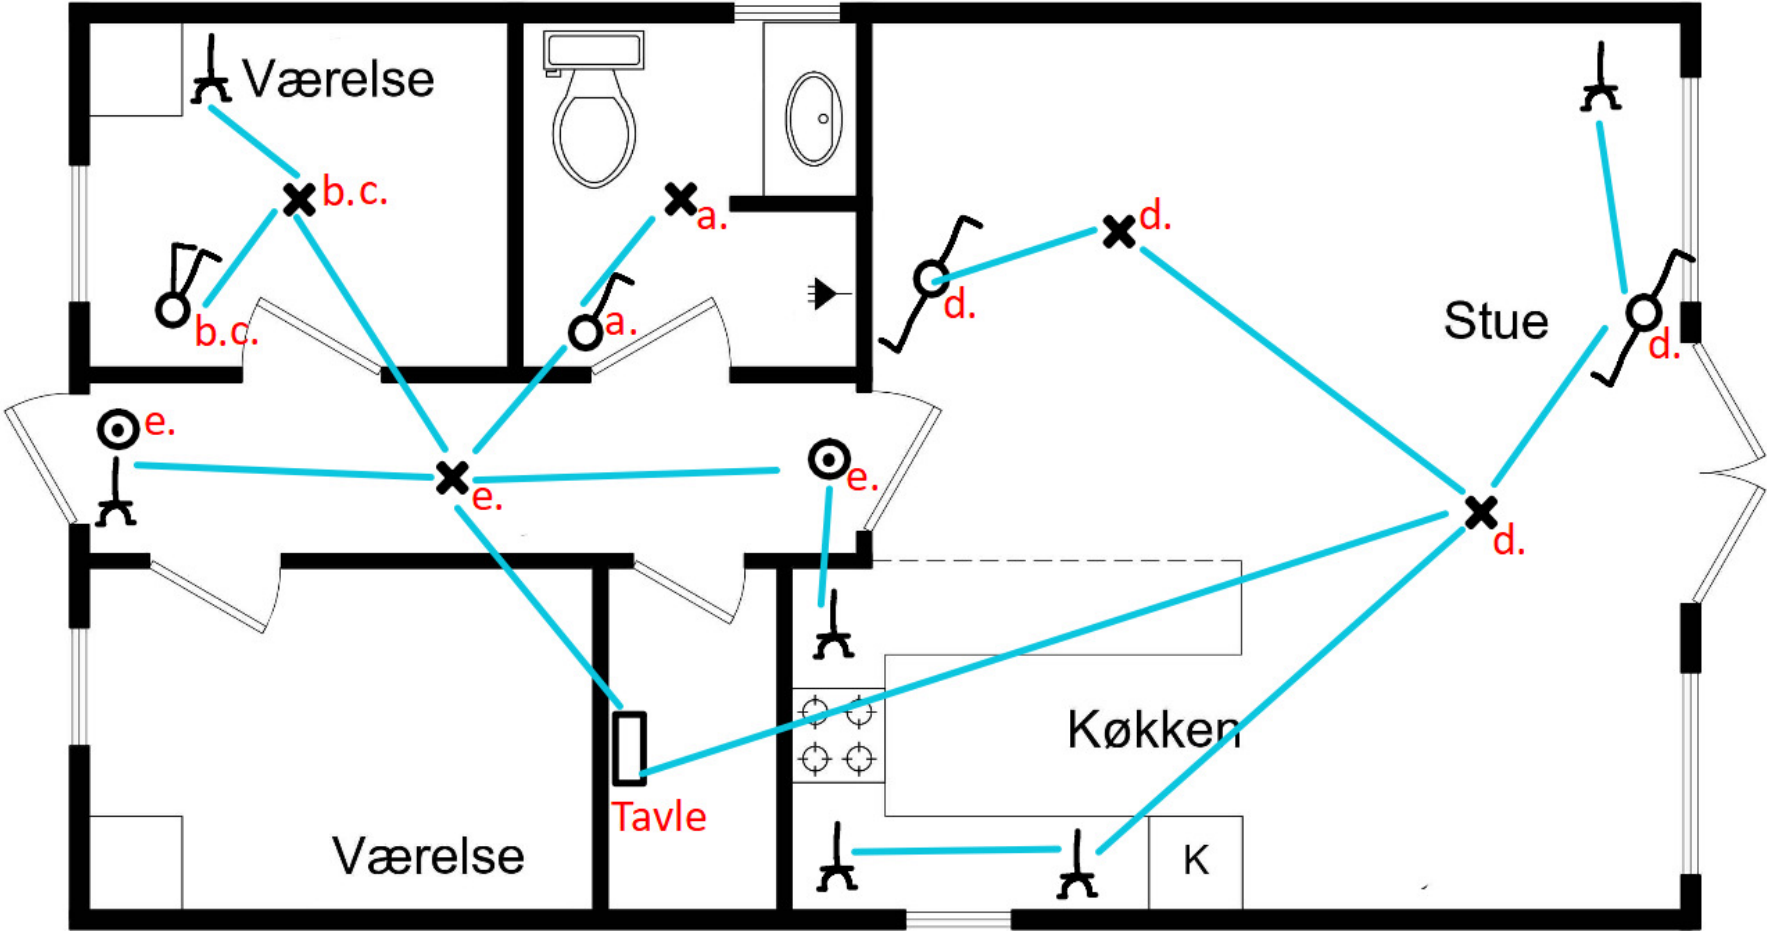

Plantegning

Øvet #3


10490

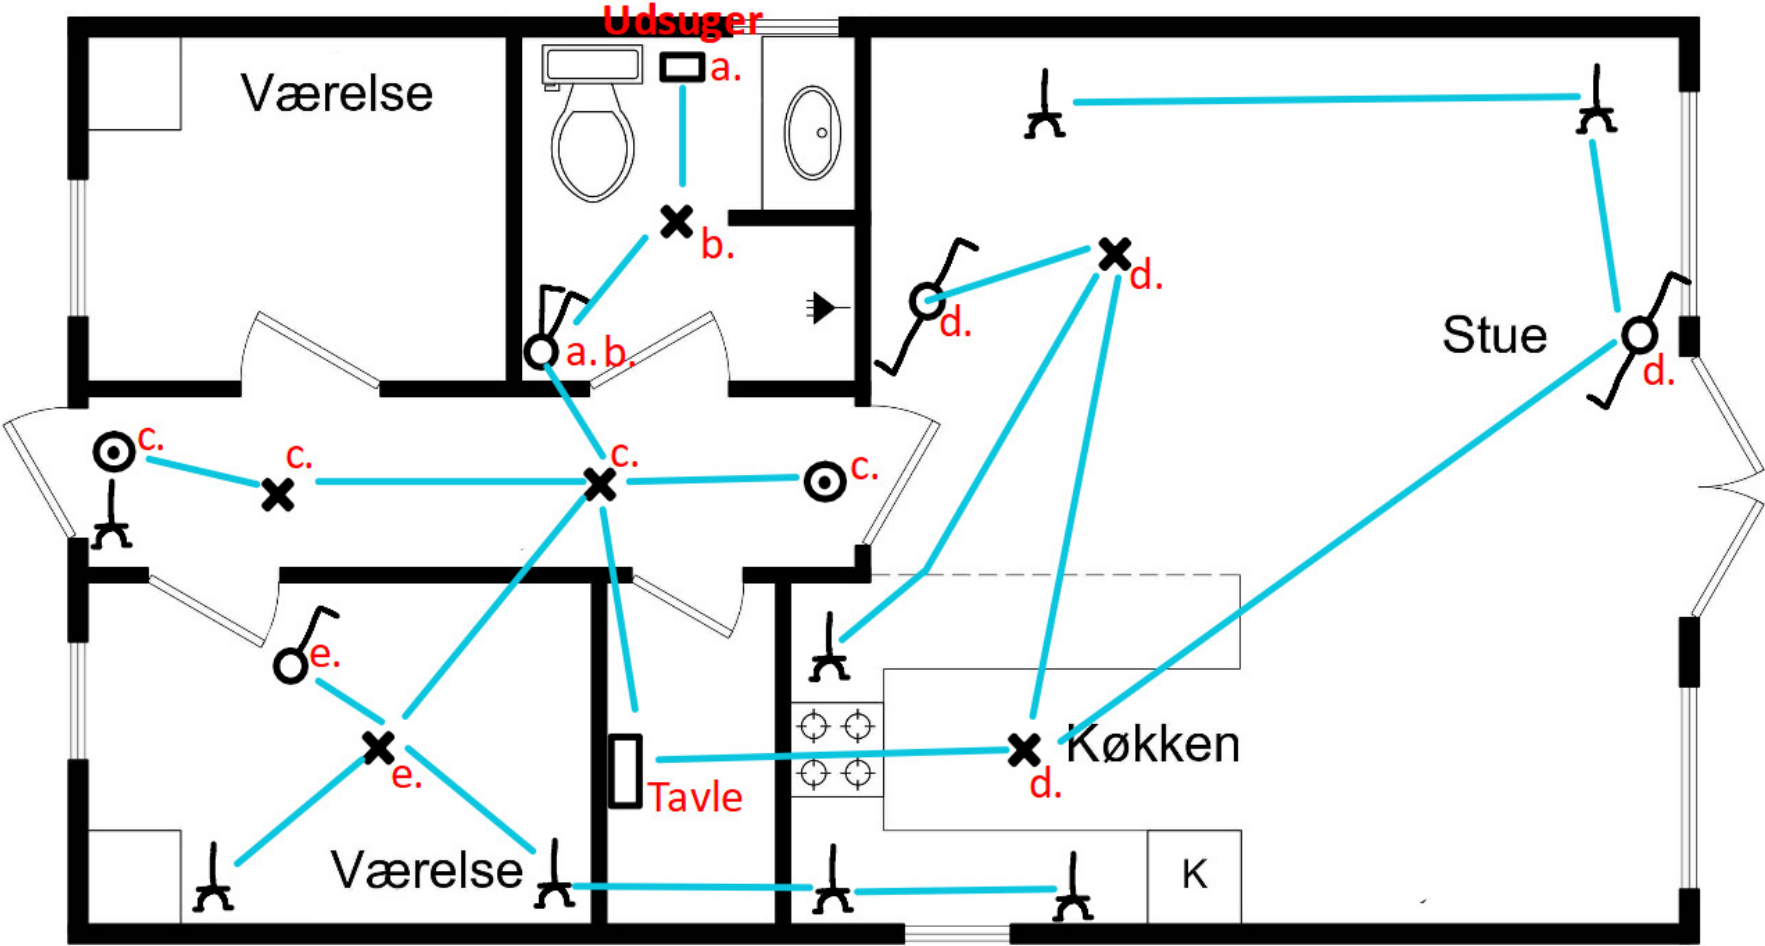

Plantegning

Øvet #4

10490

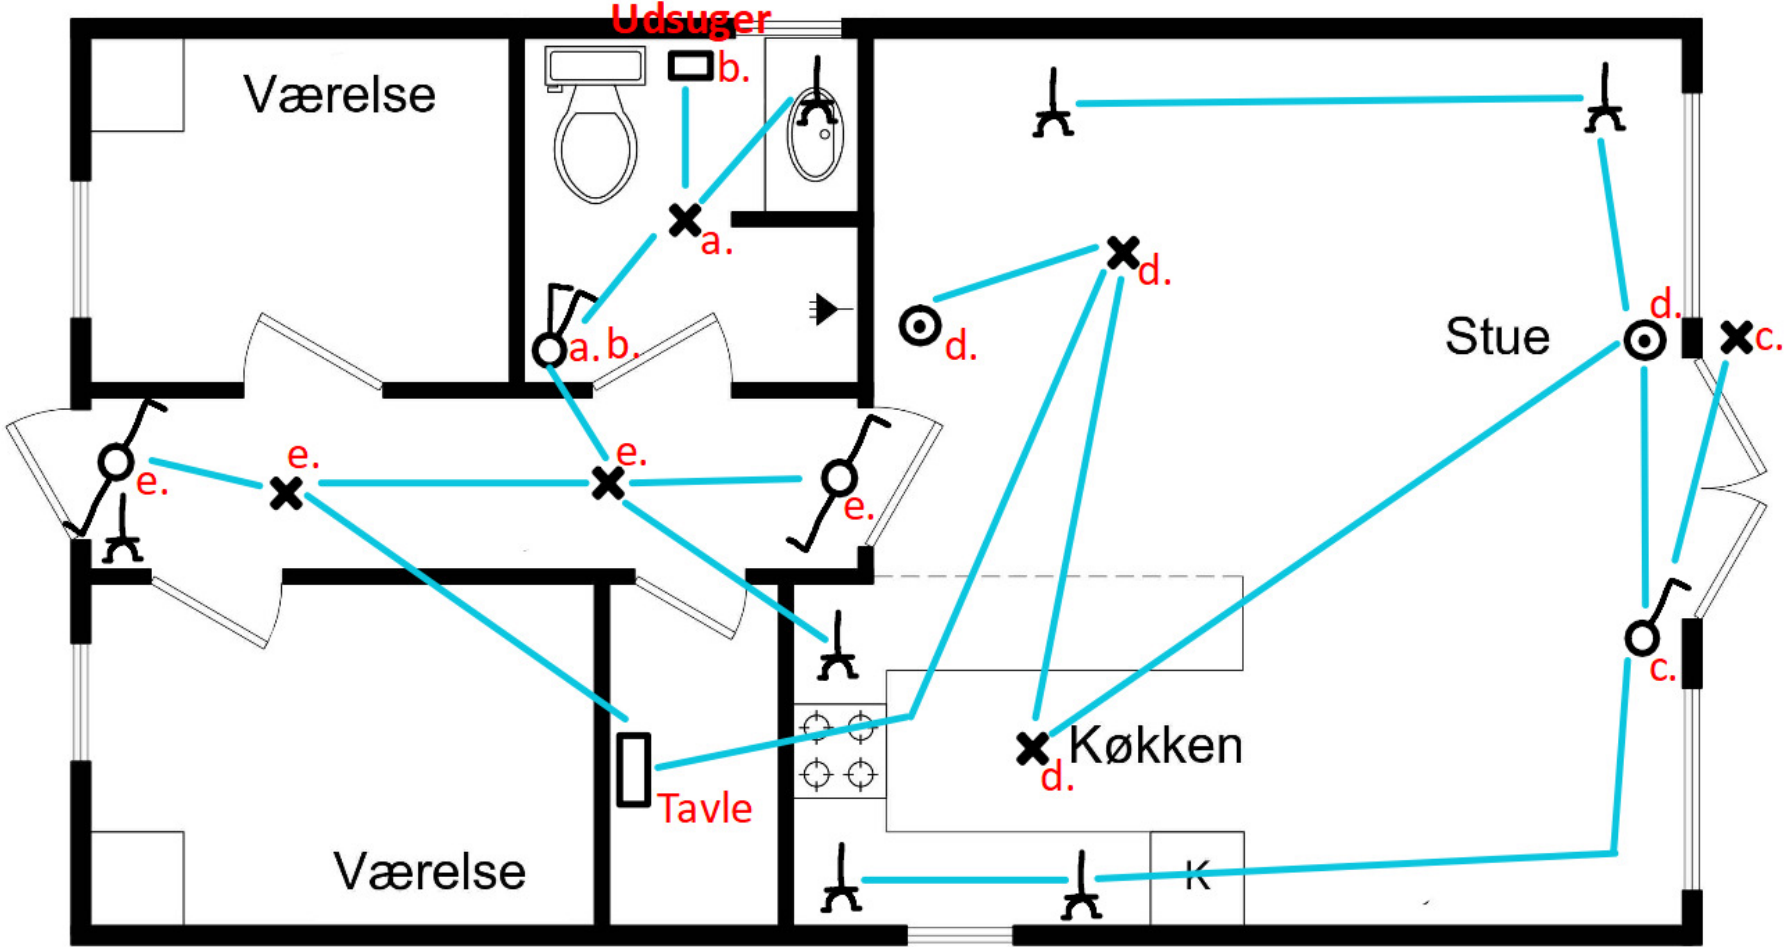

Plantegning

Øvet #5

10490

