
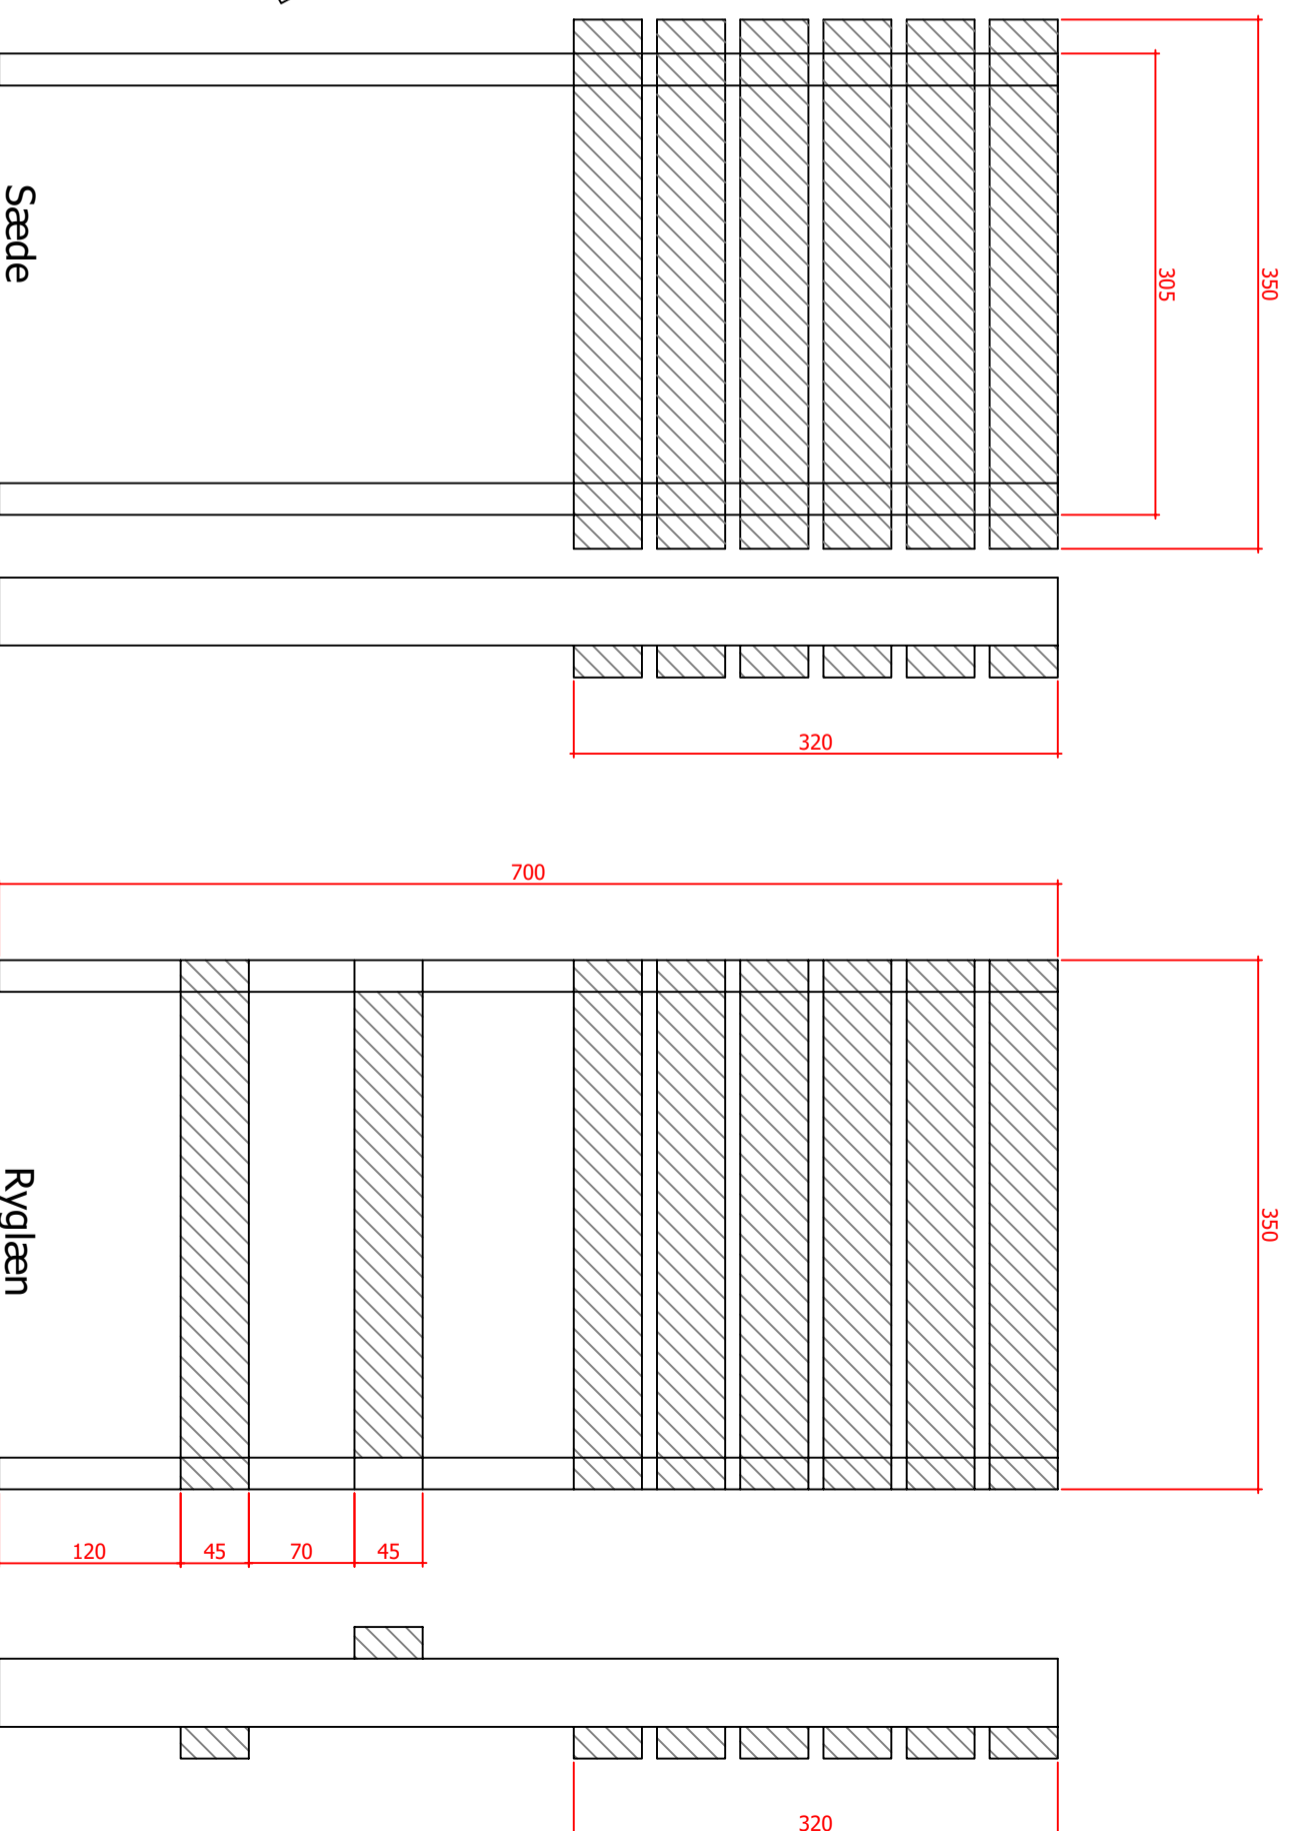


Skaereliste:

14 stk lister 45x21 mm længde = 350 mm

4 stk lister 45x21 mm længde = 700 mm

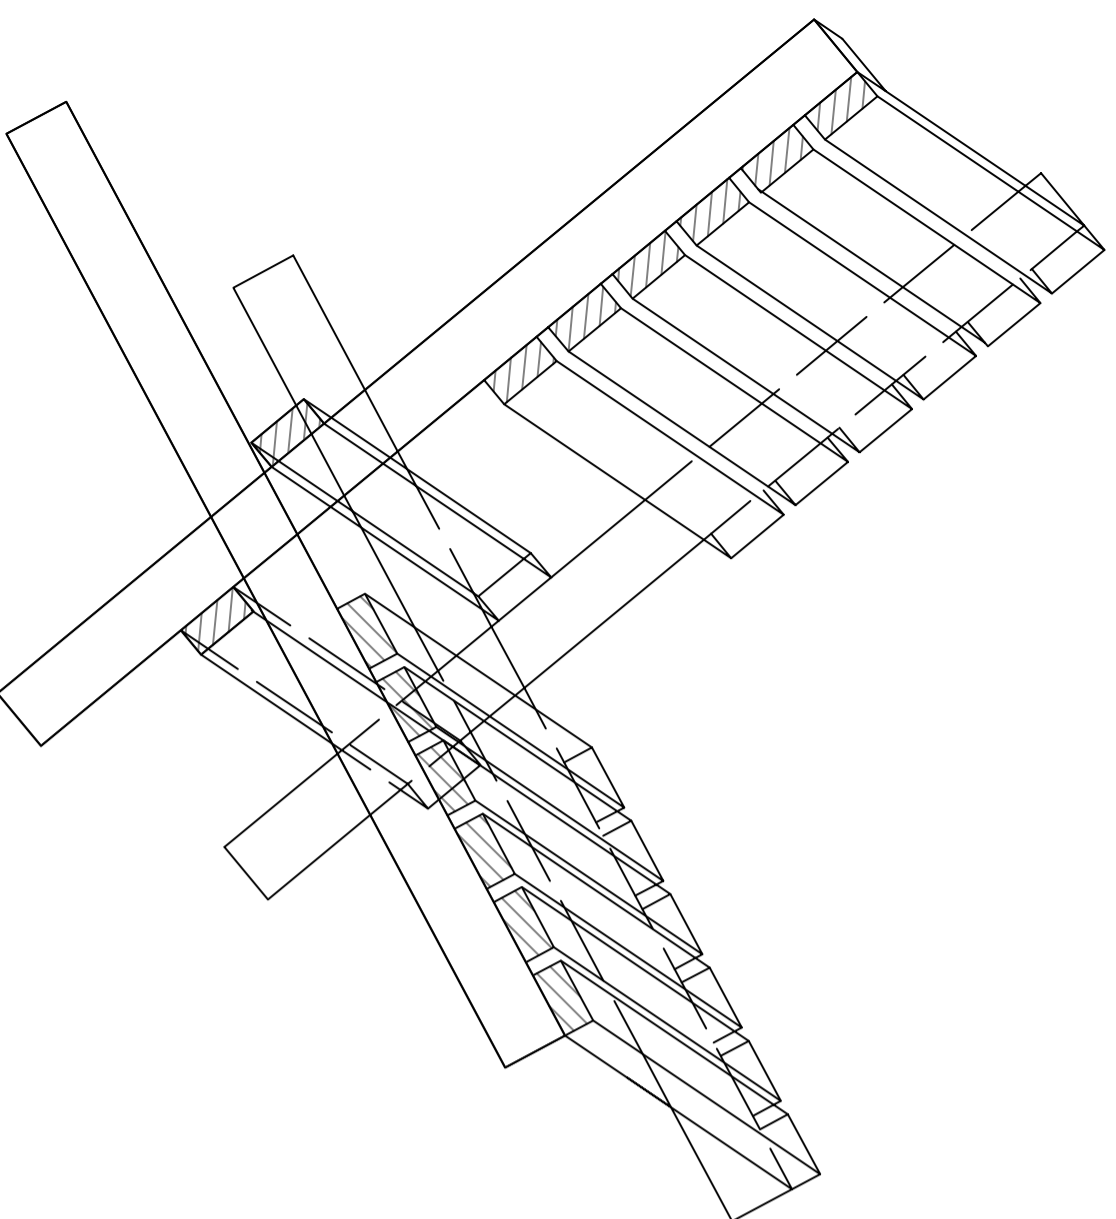

EUC Sjælland

26-06-20 Strandstol

1:5

1 Martin N