


Tegning 3

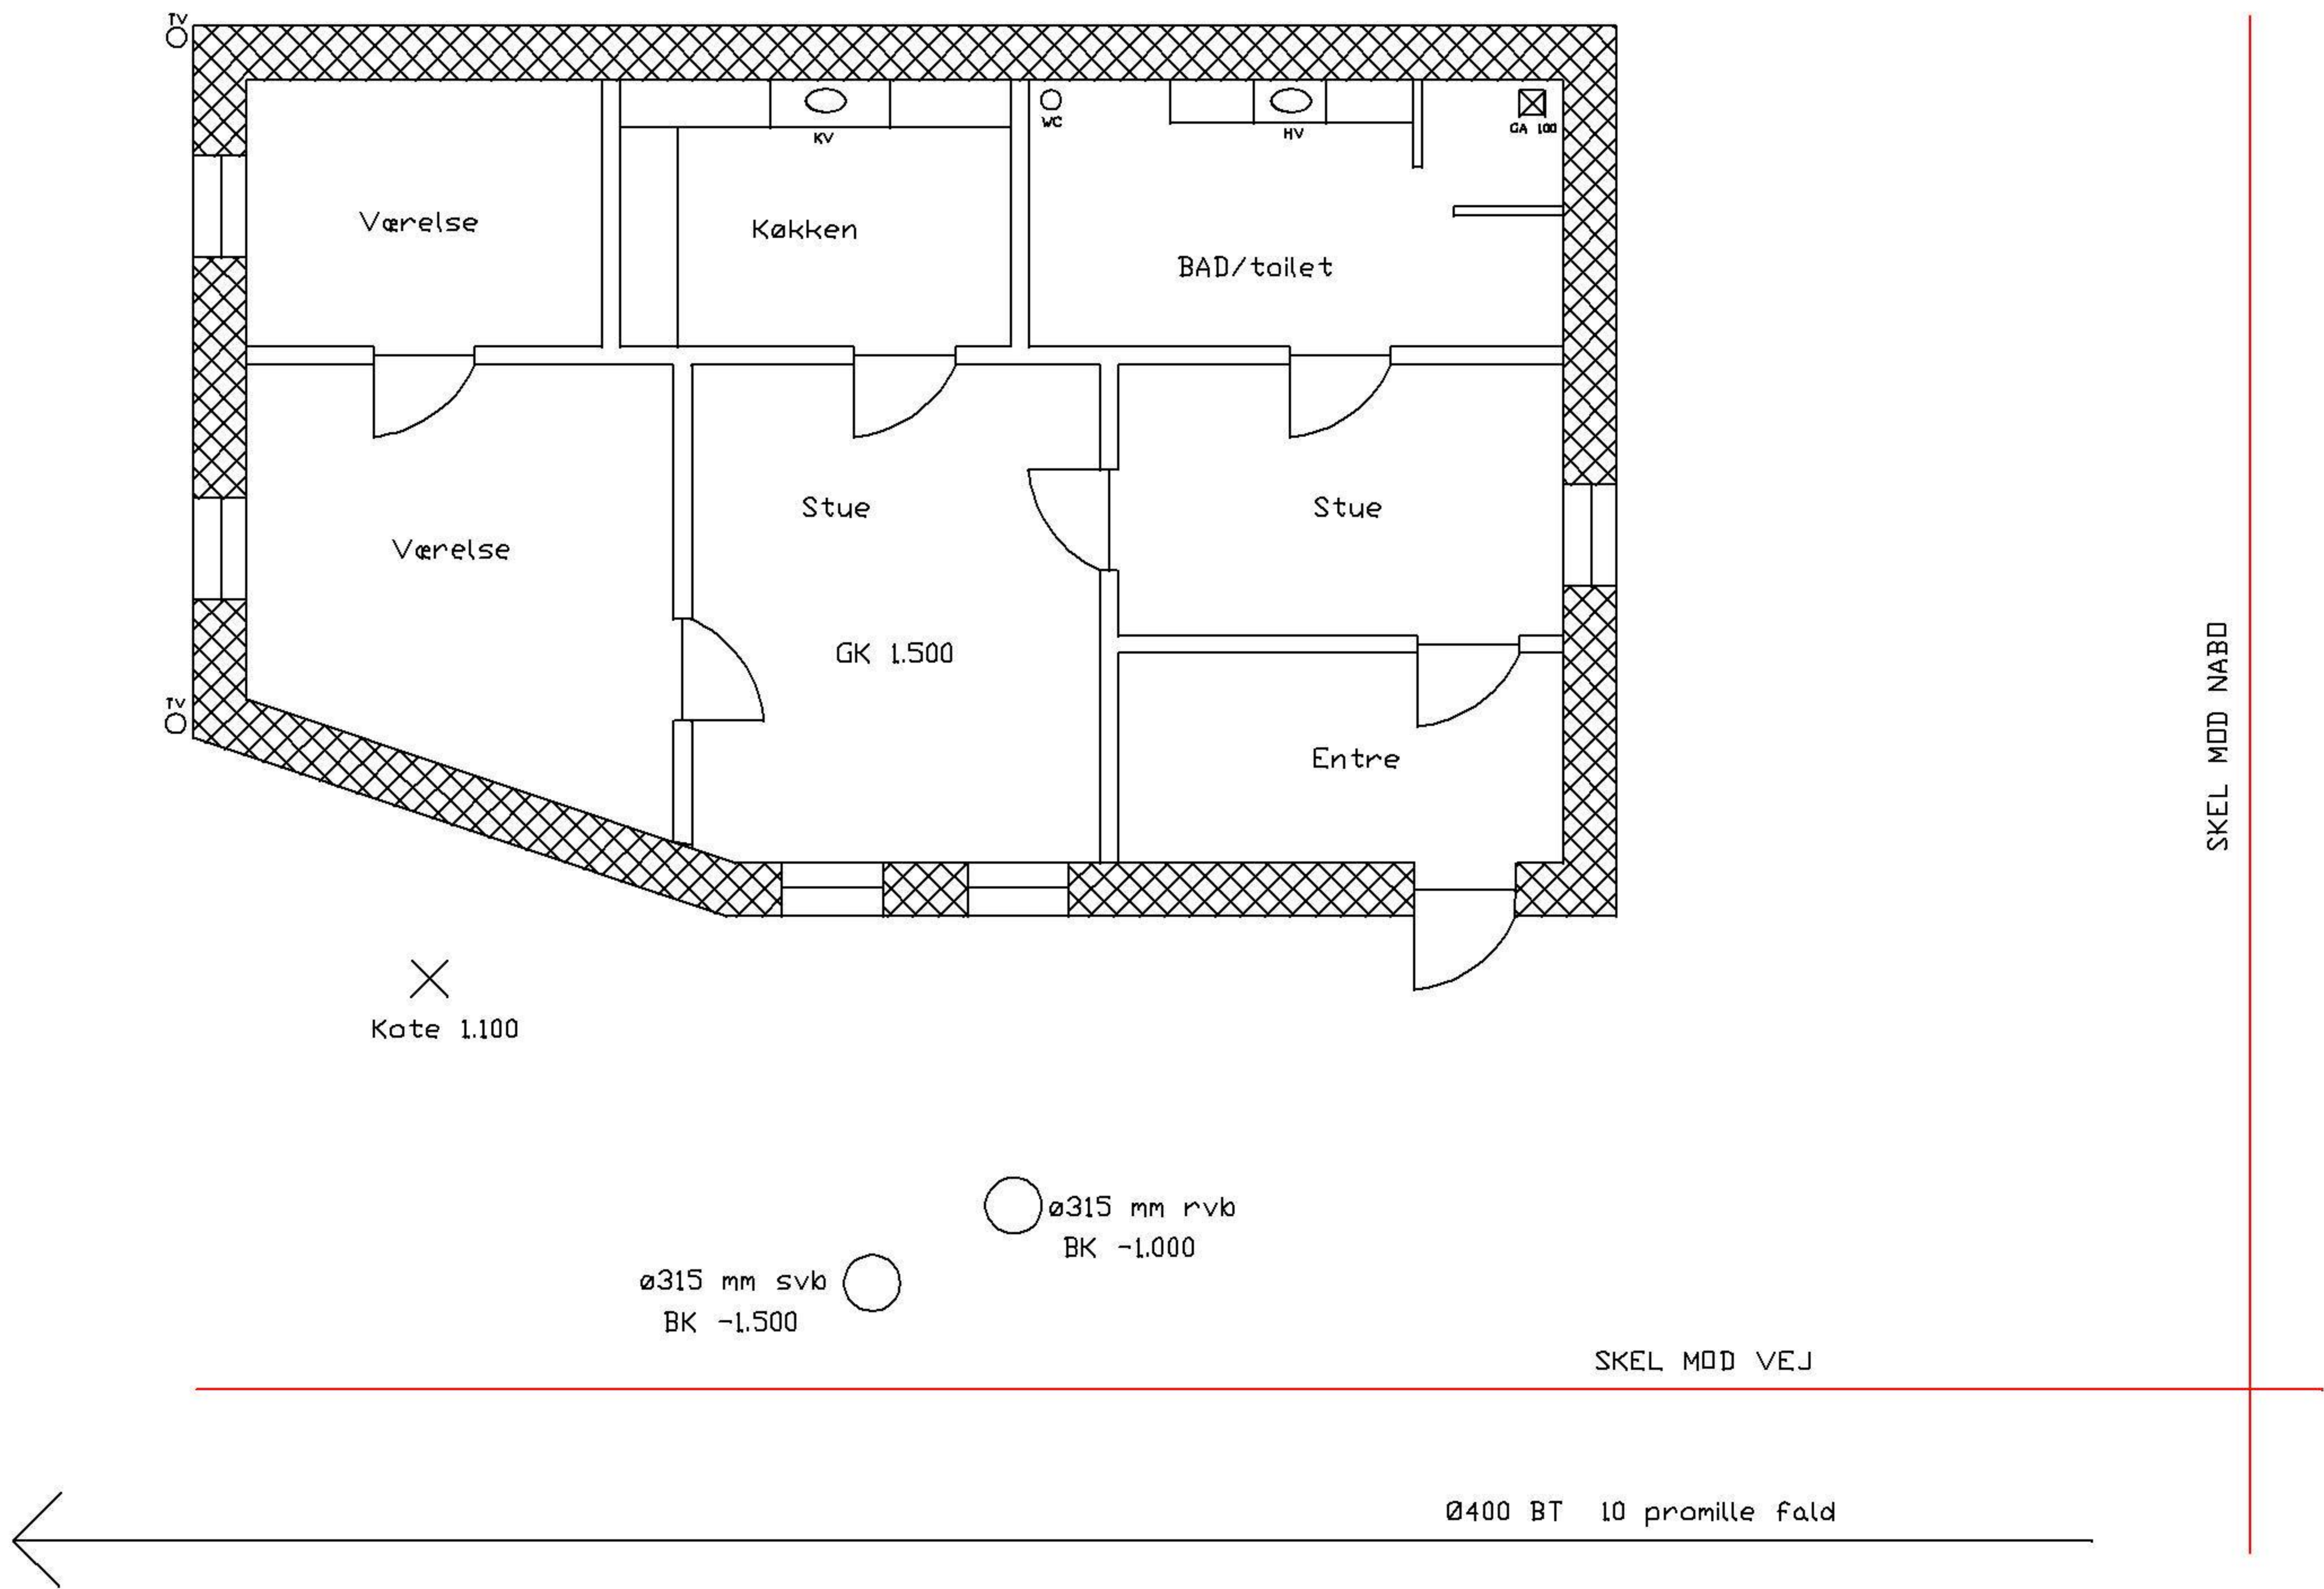

Der skal udføres
kloakledninger fra badeværelse
og køkken til Ø315 brønd.
Regnvand fra tag føres til
Ø315 rvk
Fald materialevalg, samt koter
skal påføres på tegning.
Hovedledning i vej er en
fællesledning.
Spilde- og regnvand skal
sepereres på egen grund, men
sammen tilsluttes på
hovedledning

Noter:

Koter er i meter
FUK er 90 cm under terræn
Terræn kote er 1.100
Gulv kote i hus er overalt
1.500
Tegning 1:100