


Projekterings eksempel

Det hele hænger sammen

Kundens forhold

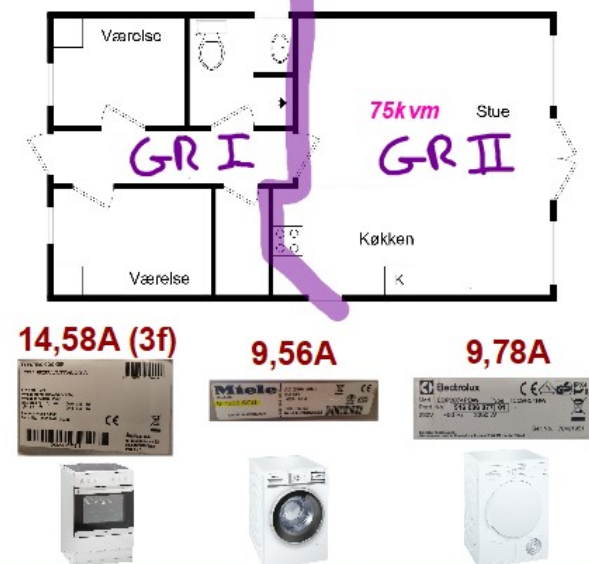

Belastnings plan

Kringelborg Allé 5
4800 Nykøbing F.

$$S_f = 0,4$$


$$U_s = 1,2$$

$$20A$$


Gruppe	L1	L2	L3
Gruppe til lys 1	10A		
Gruppe til lys 2		10A	
Gruppe til køkken hvidevare			
- Ovn	16A	16A	16A
Gruppe til Bryggers hvidevare			
- Vaskemaskine		10A	
- Tørretumbler			10A
Forbrug i alt	26	36	26

STIKLED...

Tavle

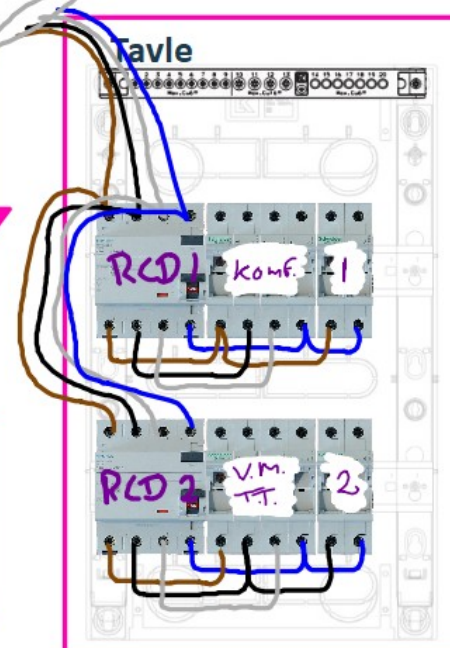

En-streks-tegning

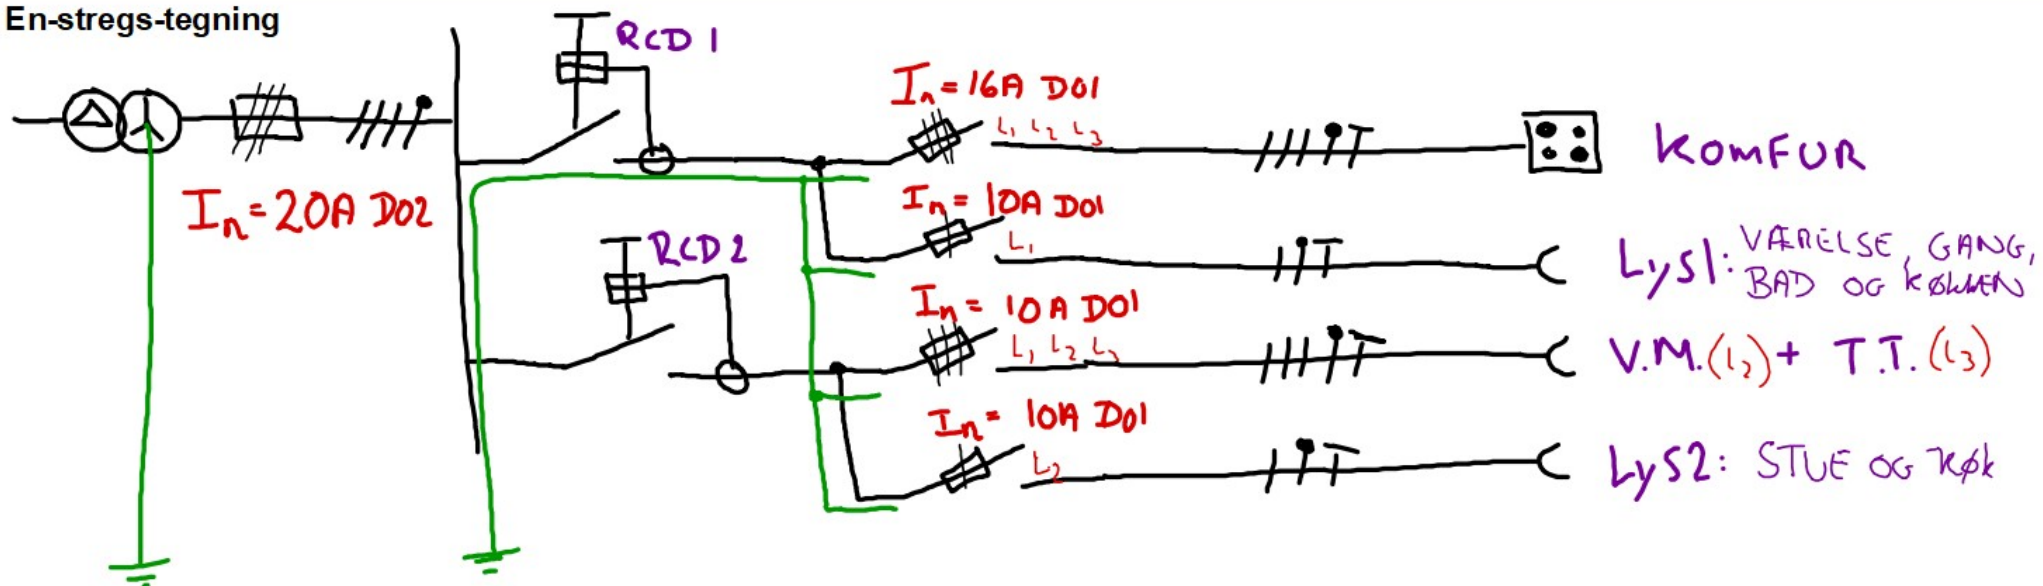

Projekterings eksempel

Opmærkning af tavlen

